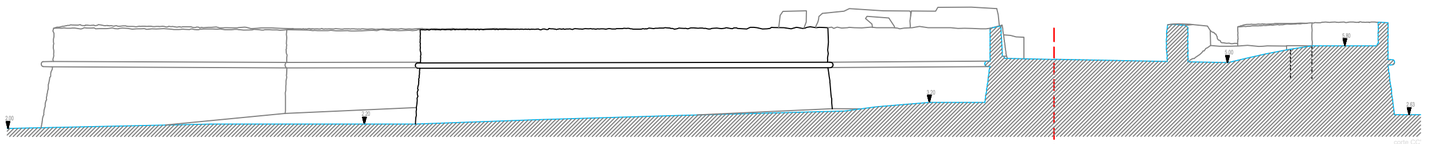

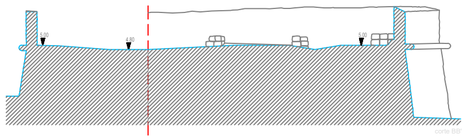

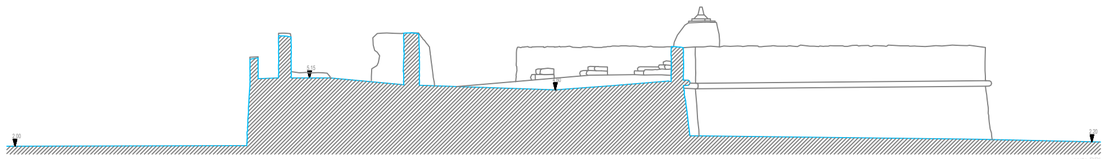

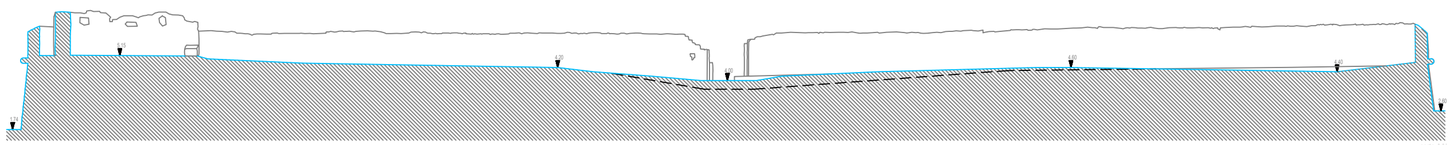

10

11

12

13

14

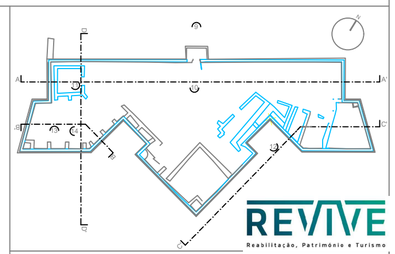

REVIVE
Reabilitação, Património e Turismo

Cliente
Câmara Municipal de Tavira

Localização
Tavira

Processo
Reabilitação do Forte de St.º António

Designação
Forte de St.º António
Estudo prévio de arquitectura
Levantamento
Cortes AA', BB', CC', DD'

Técnico Responsável
Otávio Dias, arq|o. - O.A. 2135

Data
Fevereiro 2003

Escala
1:100

Código
1.04

nº. Exemplar

Autoria
ATELIER DIFUSOR DE ARQUITECTURA, Lda. / Rua Garcia de Orta, 17b. 1200-077 Lisboa / Tel. 21 388 07 35 / Fax. 21 397 02 60 / odorquil@mail.telepac.pt