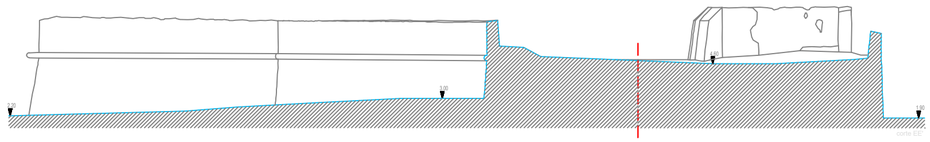

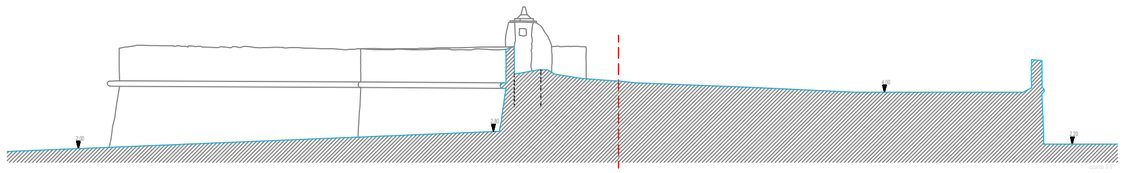

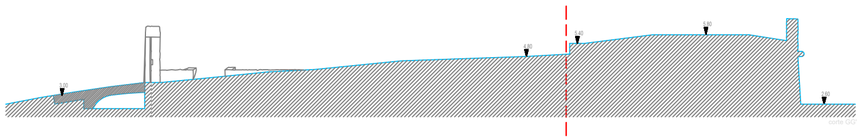

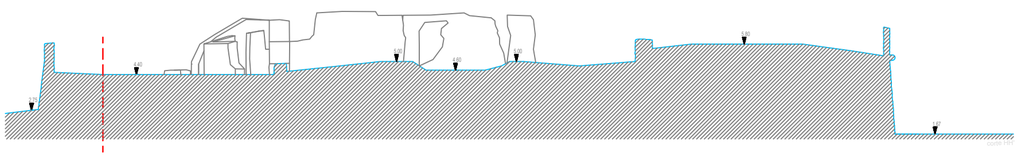

4

5

6

7

8

1

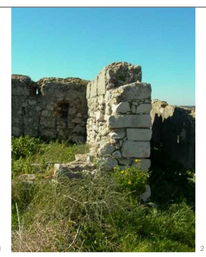
2

3

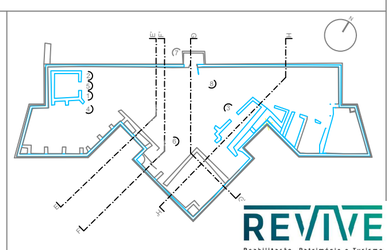

REVIVE
Reabilitação, Património e Turismo

Obra
Câmara Municipal de Tavira

Localização
Tavira

Promotor
Reabilitação do Forte de St.º António

Designação
Forte de St.º António
Estudo prévio de arquitectura
Levantamento
Cortes EE', FF', GG', HH'

Técnico Responsável
Olavo Dias, arq.to - O.A. 2135

Data
Fevereiro 2003

Escala
1:100

Código

Nº. Desenho
1.03

Autoria
ATELIER DIFUSOR DE ARQUITECTURA, Lda. / Rua Garcia de Orta, 17B, 1200-077 Lisboe / Tel. 21 385 07 28 / Fax. 21 397 02 60 / ateliqu@mail.telepac.pt

Este desenho é propriedade...