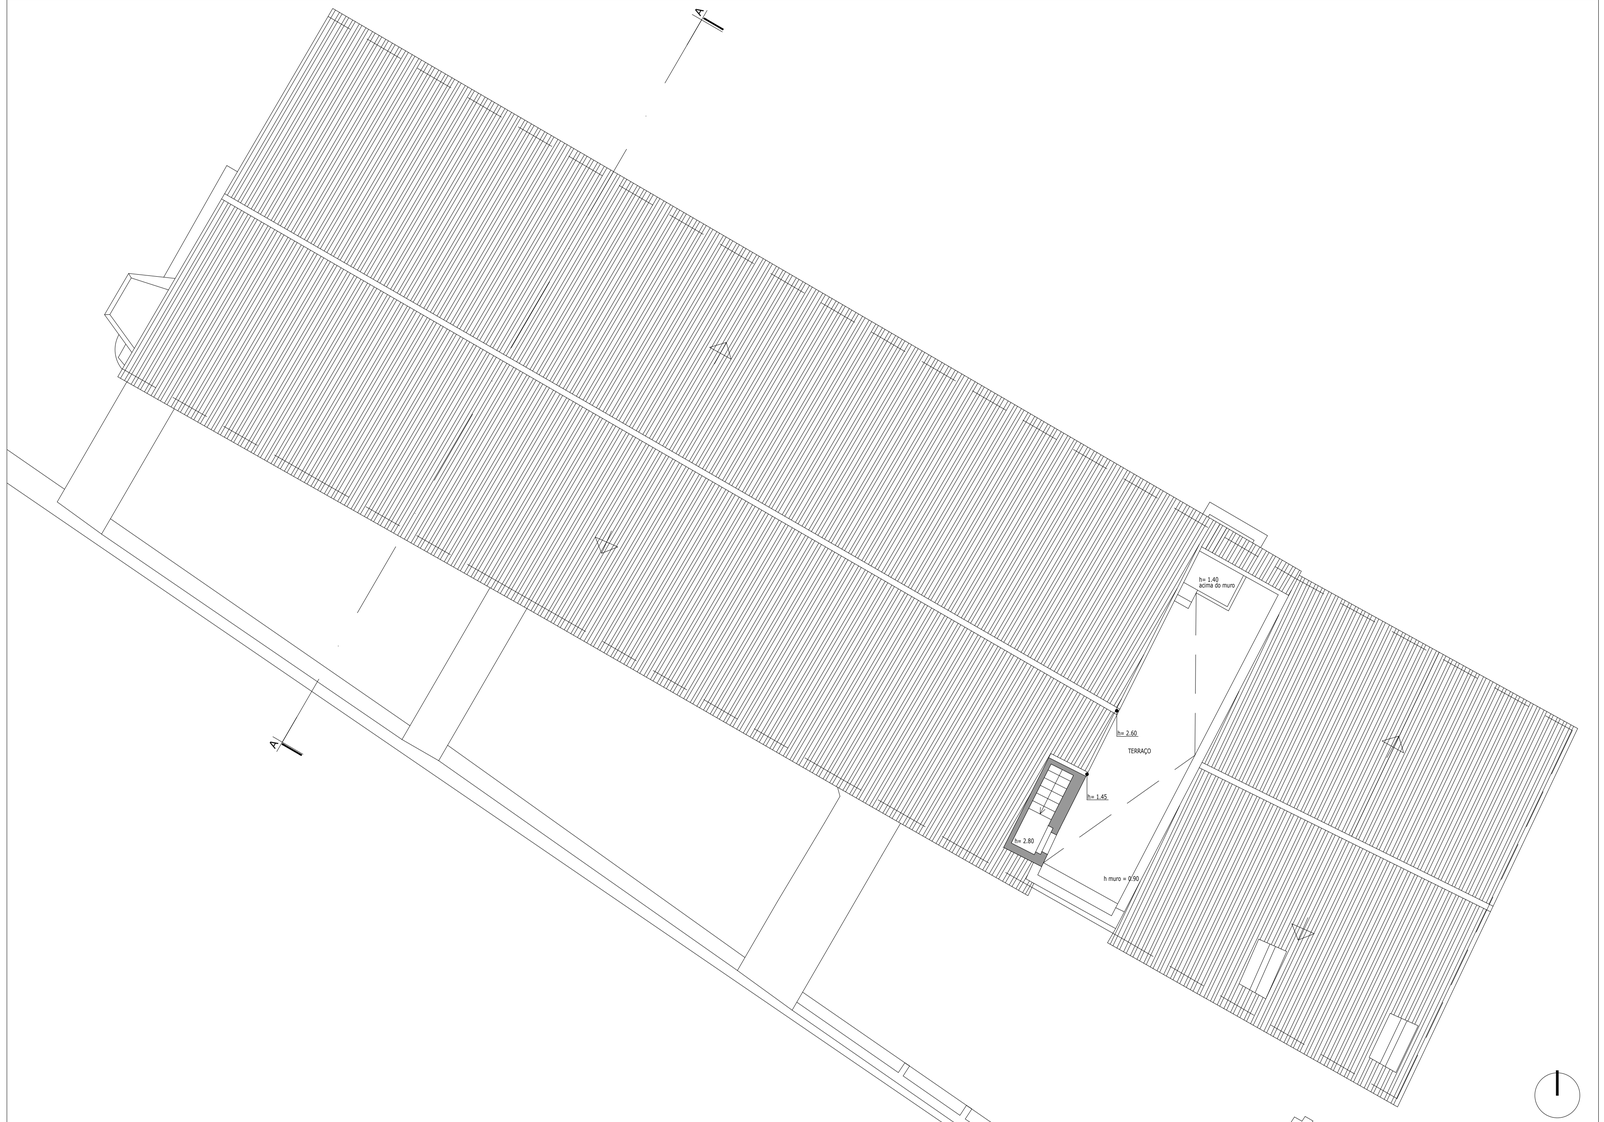

NOTA: Esta peça desenhada não dispensa a elaboração de levantamentos topográfico e arquitetónico

REVIVE
Reabilitação, Património e Turismo

Designação:
CASA DAS FARDAS

ESTREMOZ

Data	Peça desenhada	Escala	Desenho nº
JAN 2020	PM024.CASA DAS FARDAS.COBERTURAS	1 / 100	05

A2 PLT SCALE 1000-1