


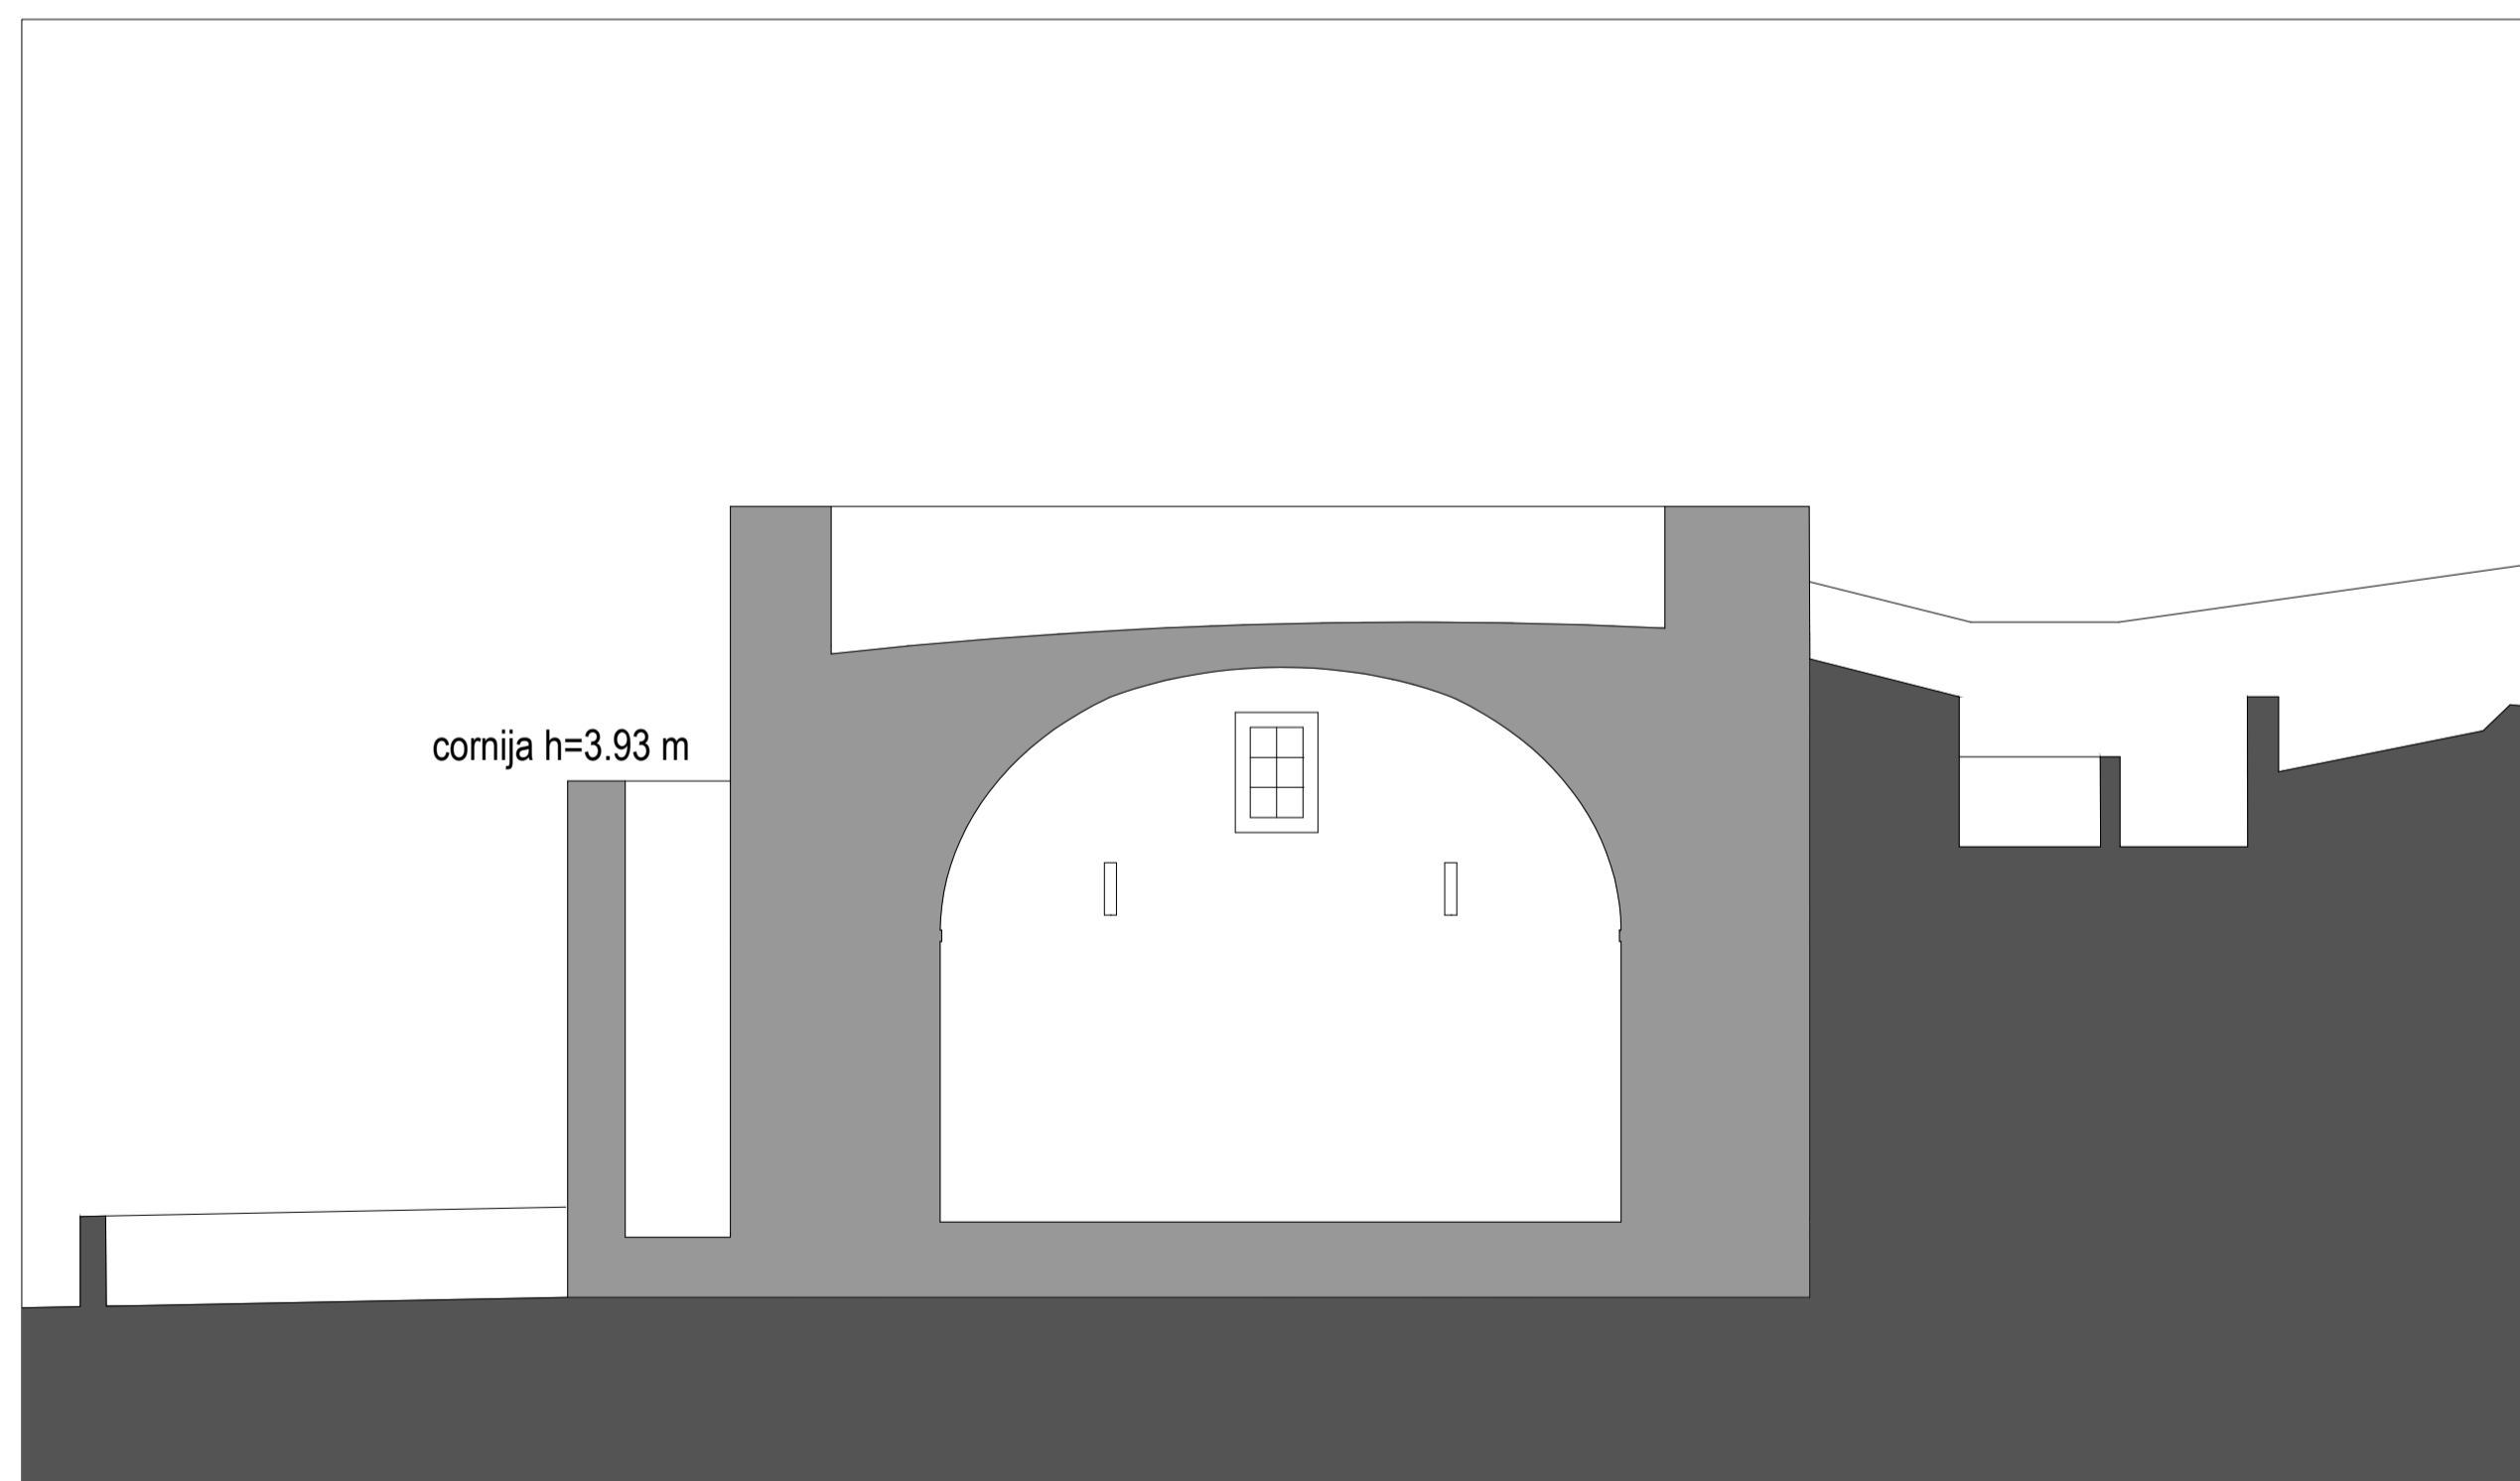

PM025 PAIOL CORTE CC



PM025 PAIOL CORTE BB



PM025 PAIOL PORMENOR

NOTA: Esta peça desenhada não dispensa a elaboração de levantamentos topográfico e arquitetónico

REVIVE
Reabilitação, Património e Turismo

Designação:
CASA DAS FARDAS
ESTREMOZ

Data:
JAN 2020

Folha desenhada:
PM025.PAIOL.CORTES BB' e CC'

Escala:
1 / 100

Desenho nº:
08