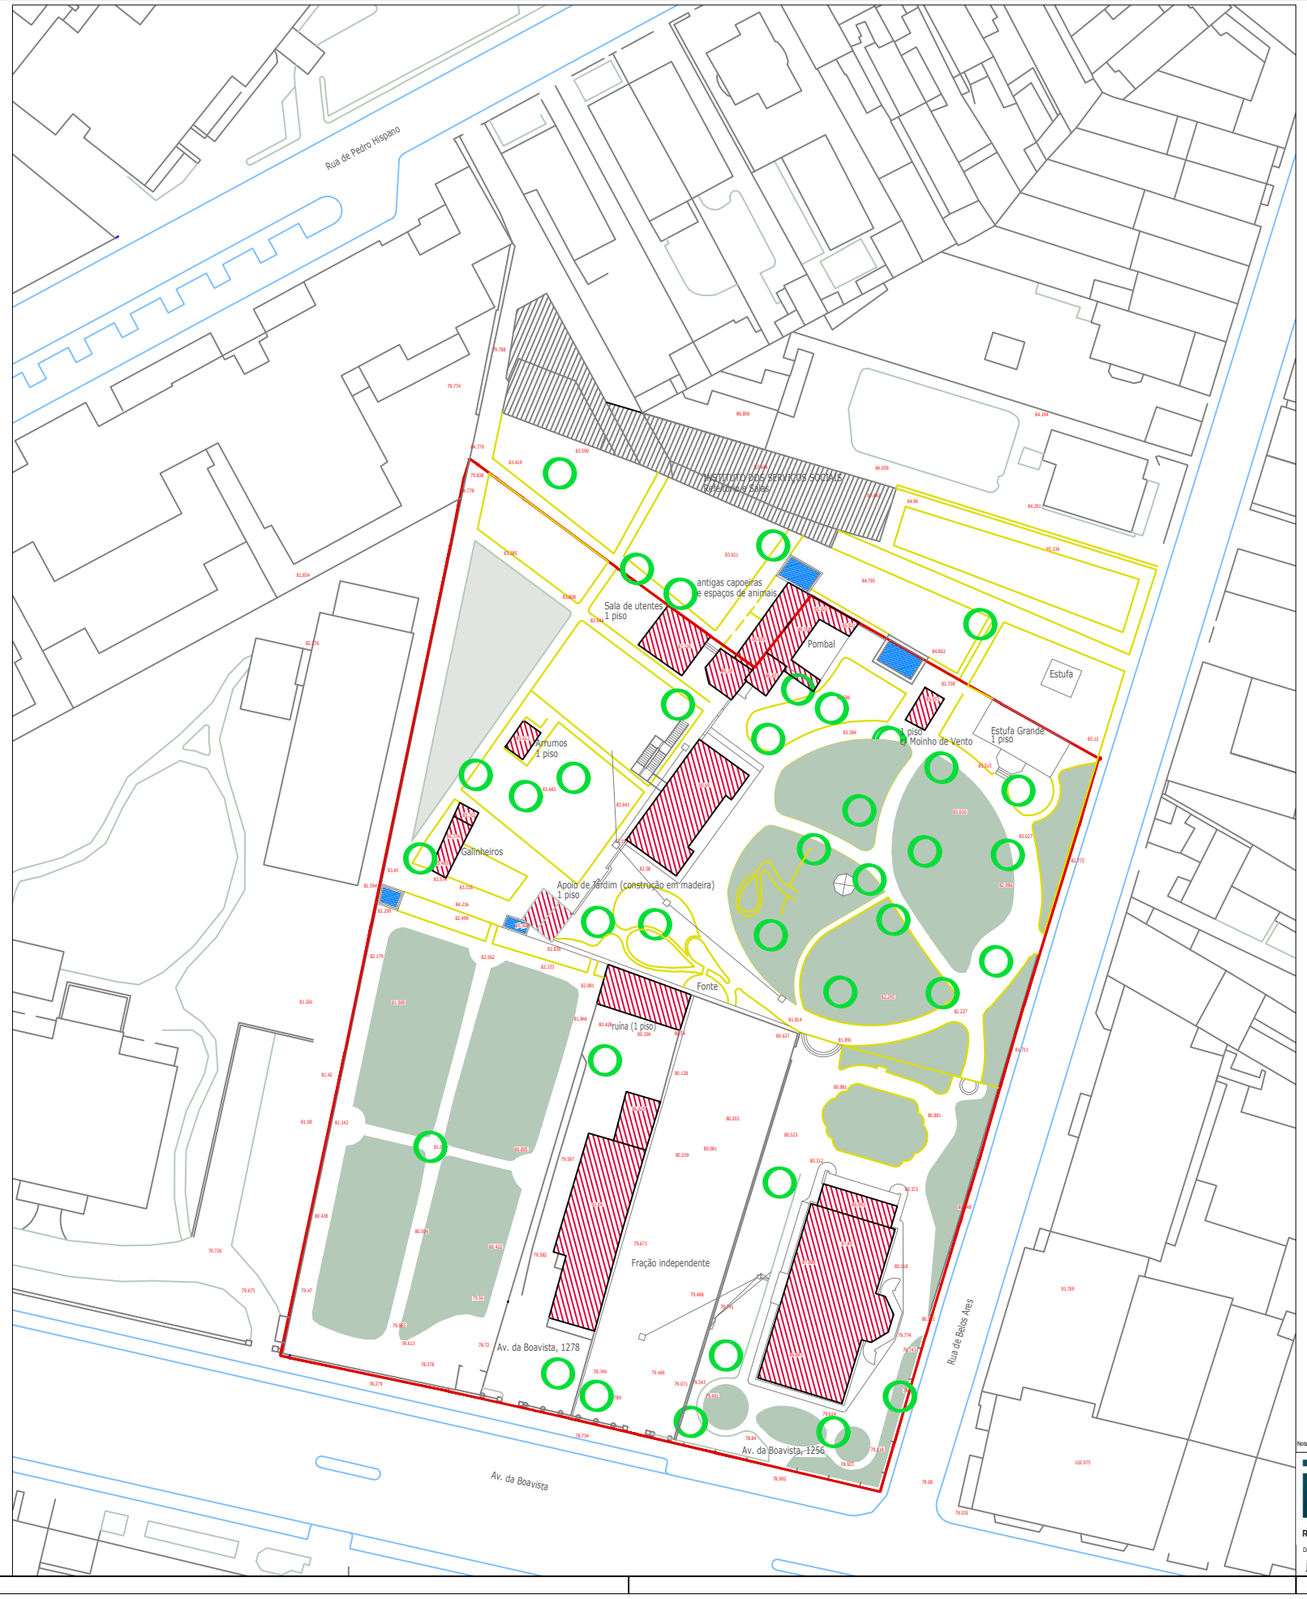

Nota: todas as cotas deverão ser confirmadas no local

LIMITE DOS PRÉDIOS A AFETAR AO PROJETO REVIVE
Área: 10.290,00m2

REVIVE
Reabilitação, Património e Turismo

Designação:
PALACETE DA VISCONDESSA DE SANTIAGO DE LOBÃO

Localização:
Av. da Boavista, 1256 PORTO

Data:
janeiro 2022

Peça desenhada:
Planta com identificação dos limites a afetar ao Projeto REVIVE

Escala:
1 / 500

Desenho nº
01