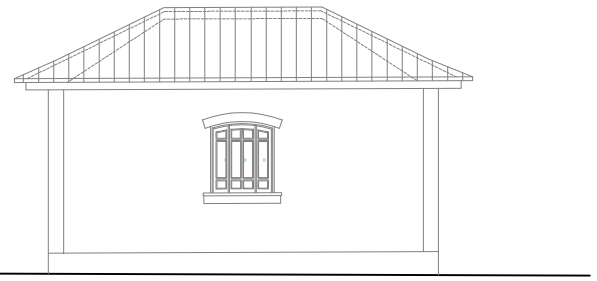

alçado poente

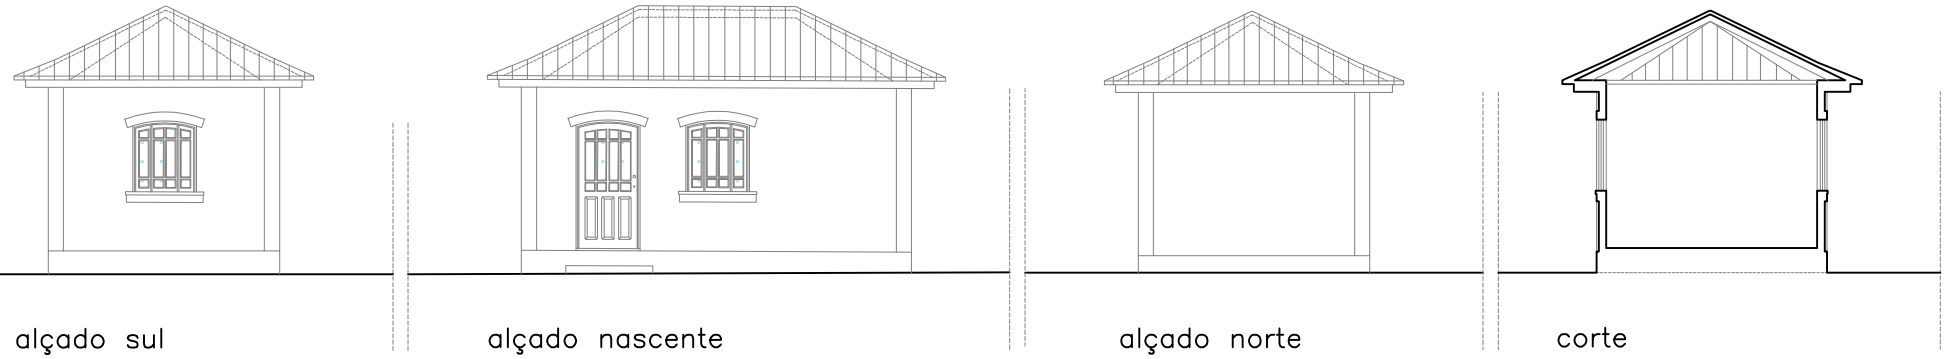

alçado sul | alçado nascente | alçado norte | corte

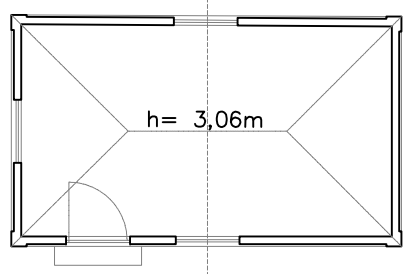

planta

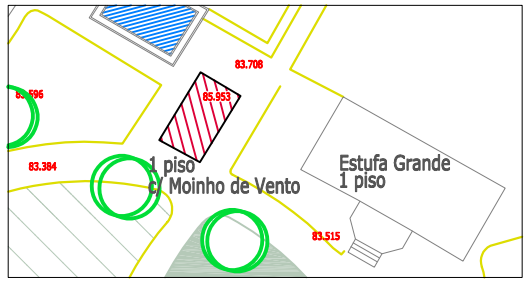

CASA DO MOINHO DE VENTO = 15,70m2

Nota: todas as cotas deverão ser confirmadas no local

REVIVE
Reabilitação, Património e Turismo

Data:
Outubro 2021

Designação:
PALACETE DA VISCONDESSA DE SANTIAGO DE LOBÃO

Localização:
Av. da Boavista, 1256 PORTO

Peça desenhada:
Plantas, corte e alçados da Casa do Moinho de Vento

Escala:
1 / 100

Desenho nº
06