


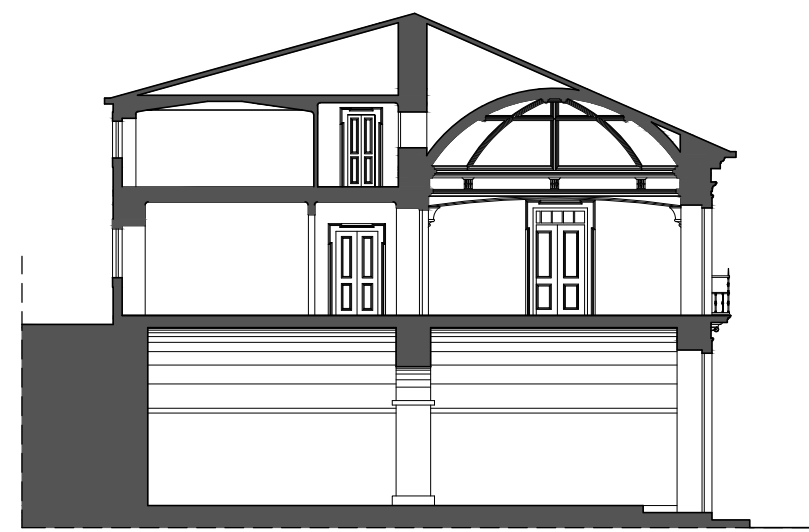

CORTE BB'



CORTE CC'



CORTE DD'

**REVIVE**  
 Reabilitação, Património e Turismo

Data: outubro 2019

Casa Grande  
 Pinhel  
 Cortes  
 Projeto REVIVE

Escala:  
 1/200

Desenho nº **06**