


CORTE AA'

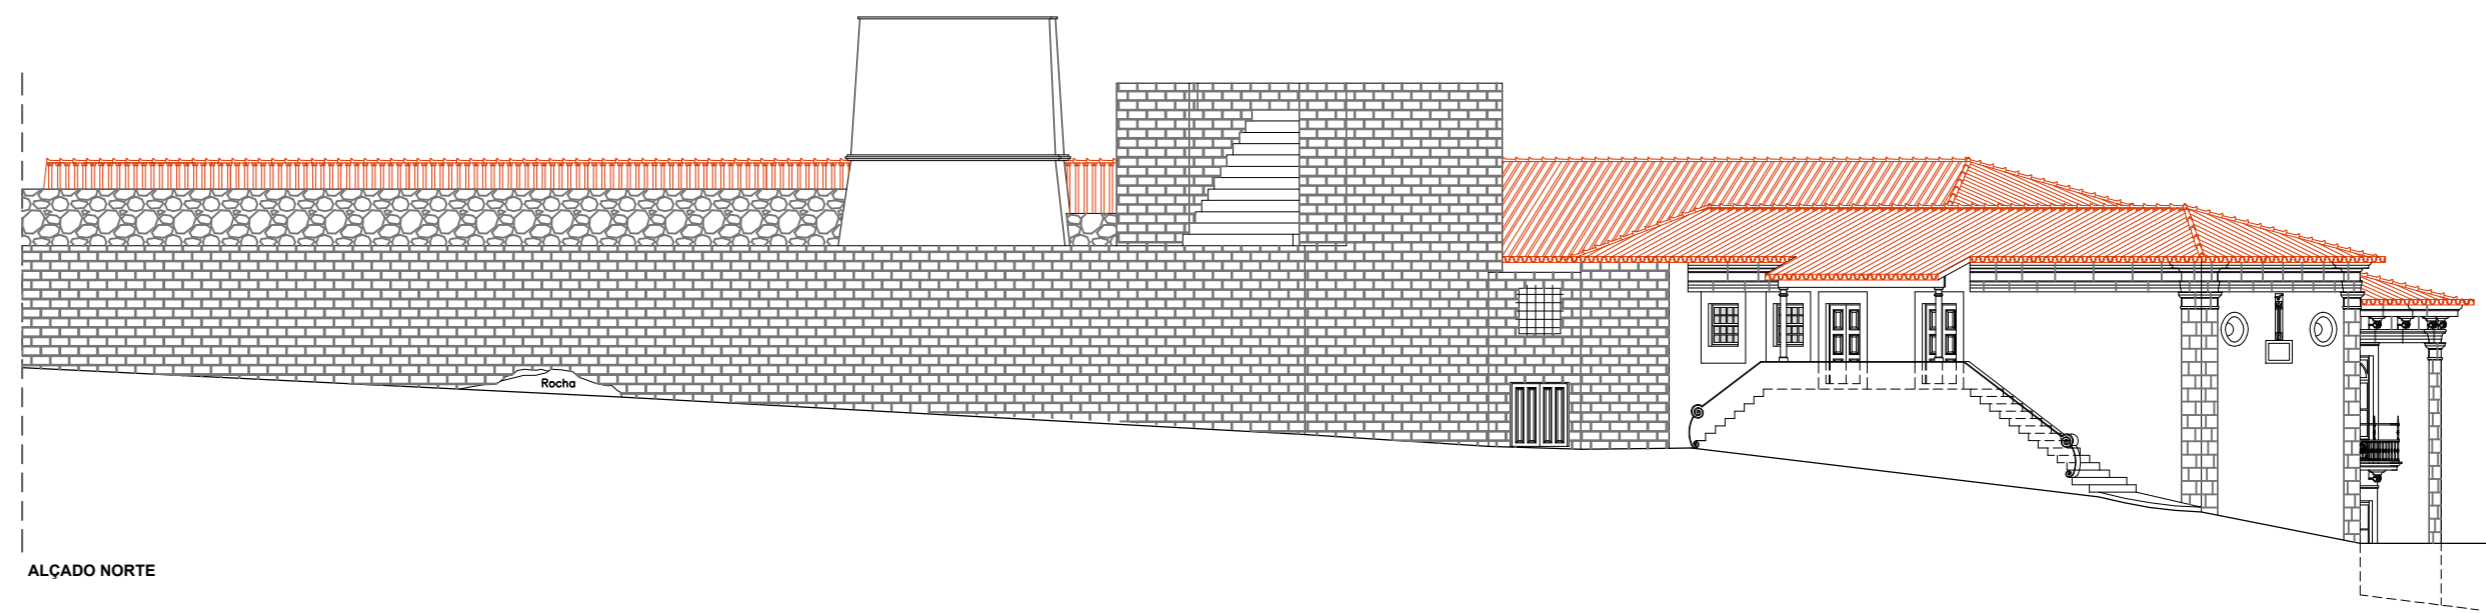

ALÇADO NORTE

**REVIVE**  
Reabilitação, Património e Turismo

Casa Grande

Pinhel

Data: outubro 2019

Corte AA' e Alçado Norte  
Projeto REVIVE

Escala:  
1/200

Desenho nº **07**