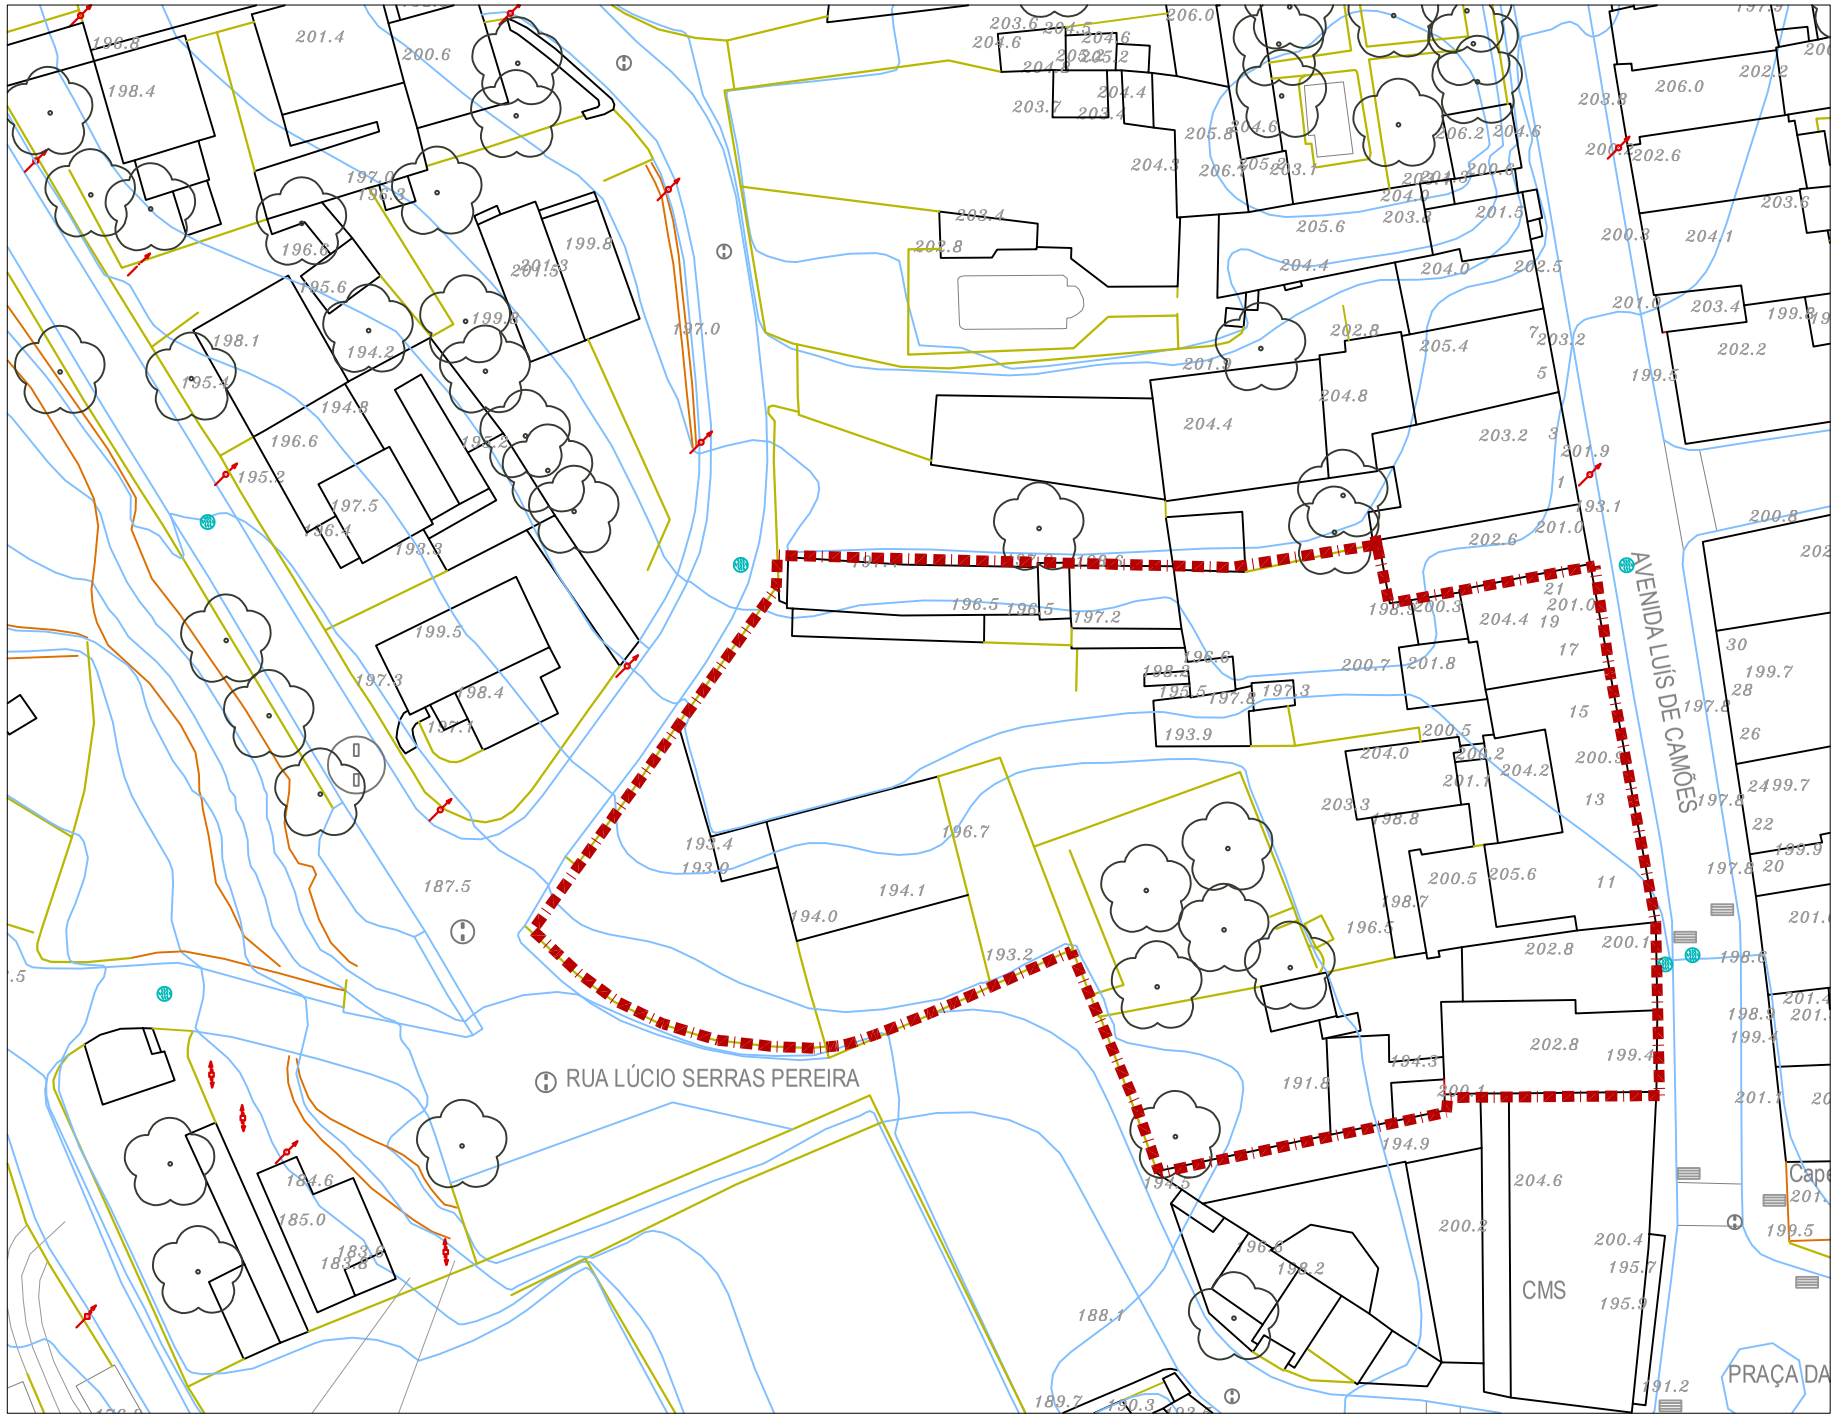

LIMITE DOS PRÉDIOS A AFETAR AO PROJETO REVIVE
Área: 4.292,00m2

Nota: todas as cotas deverão ser confirmadas no local

REVIVE
Reabilitação, Património e Turismo

Designação:
CASA DOS ALMEIDAS

Localização:
Avenida Luís de Camões, SARDOAL

Data:	Peça desenhada:	Escala:	Desenho nº
maio 2022	Planta de Implantação	1 / 500	01