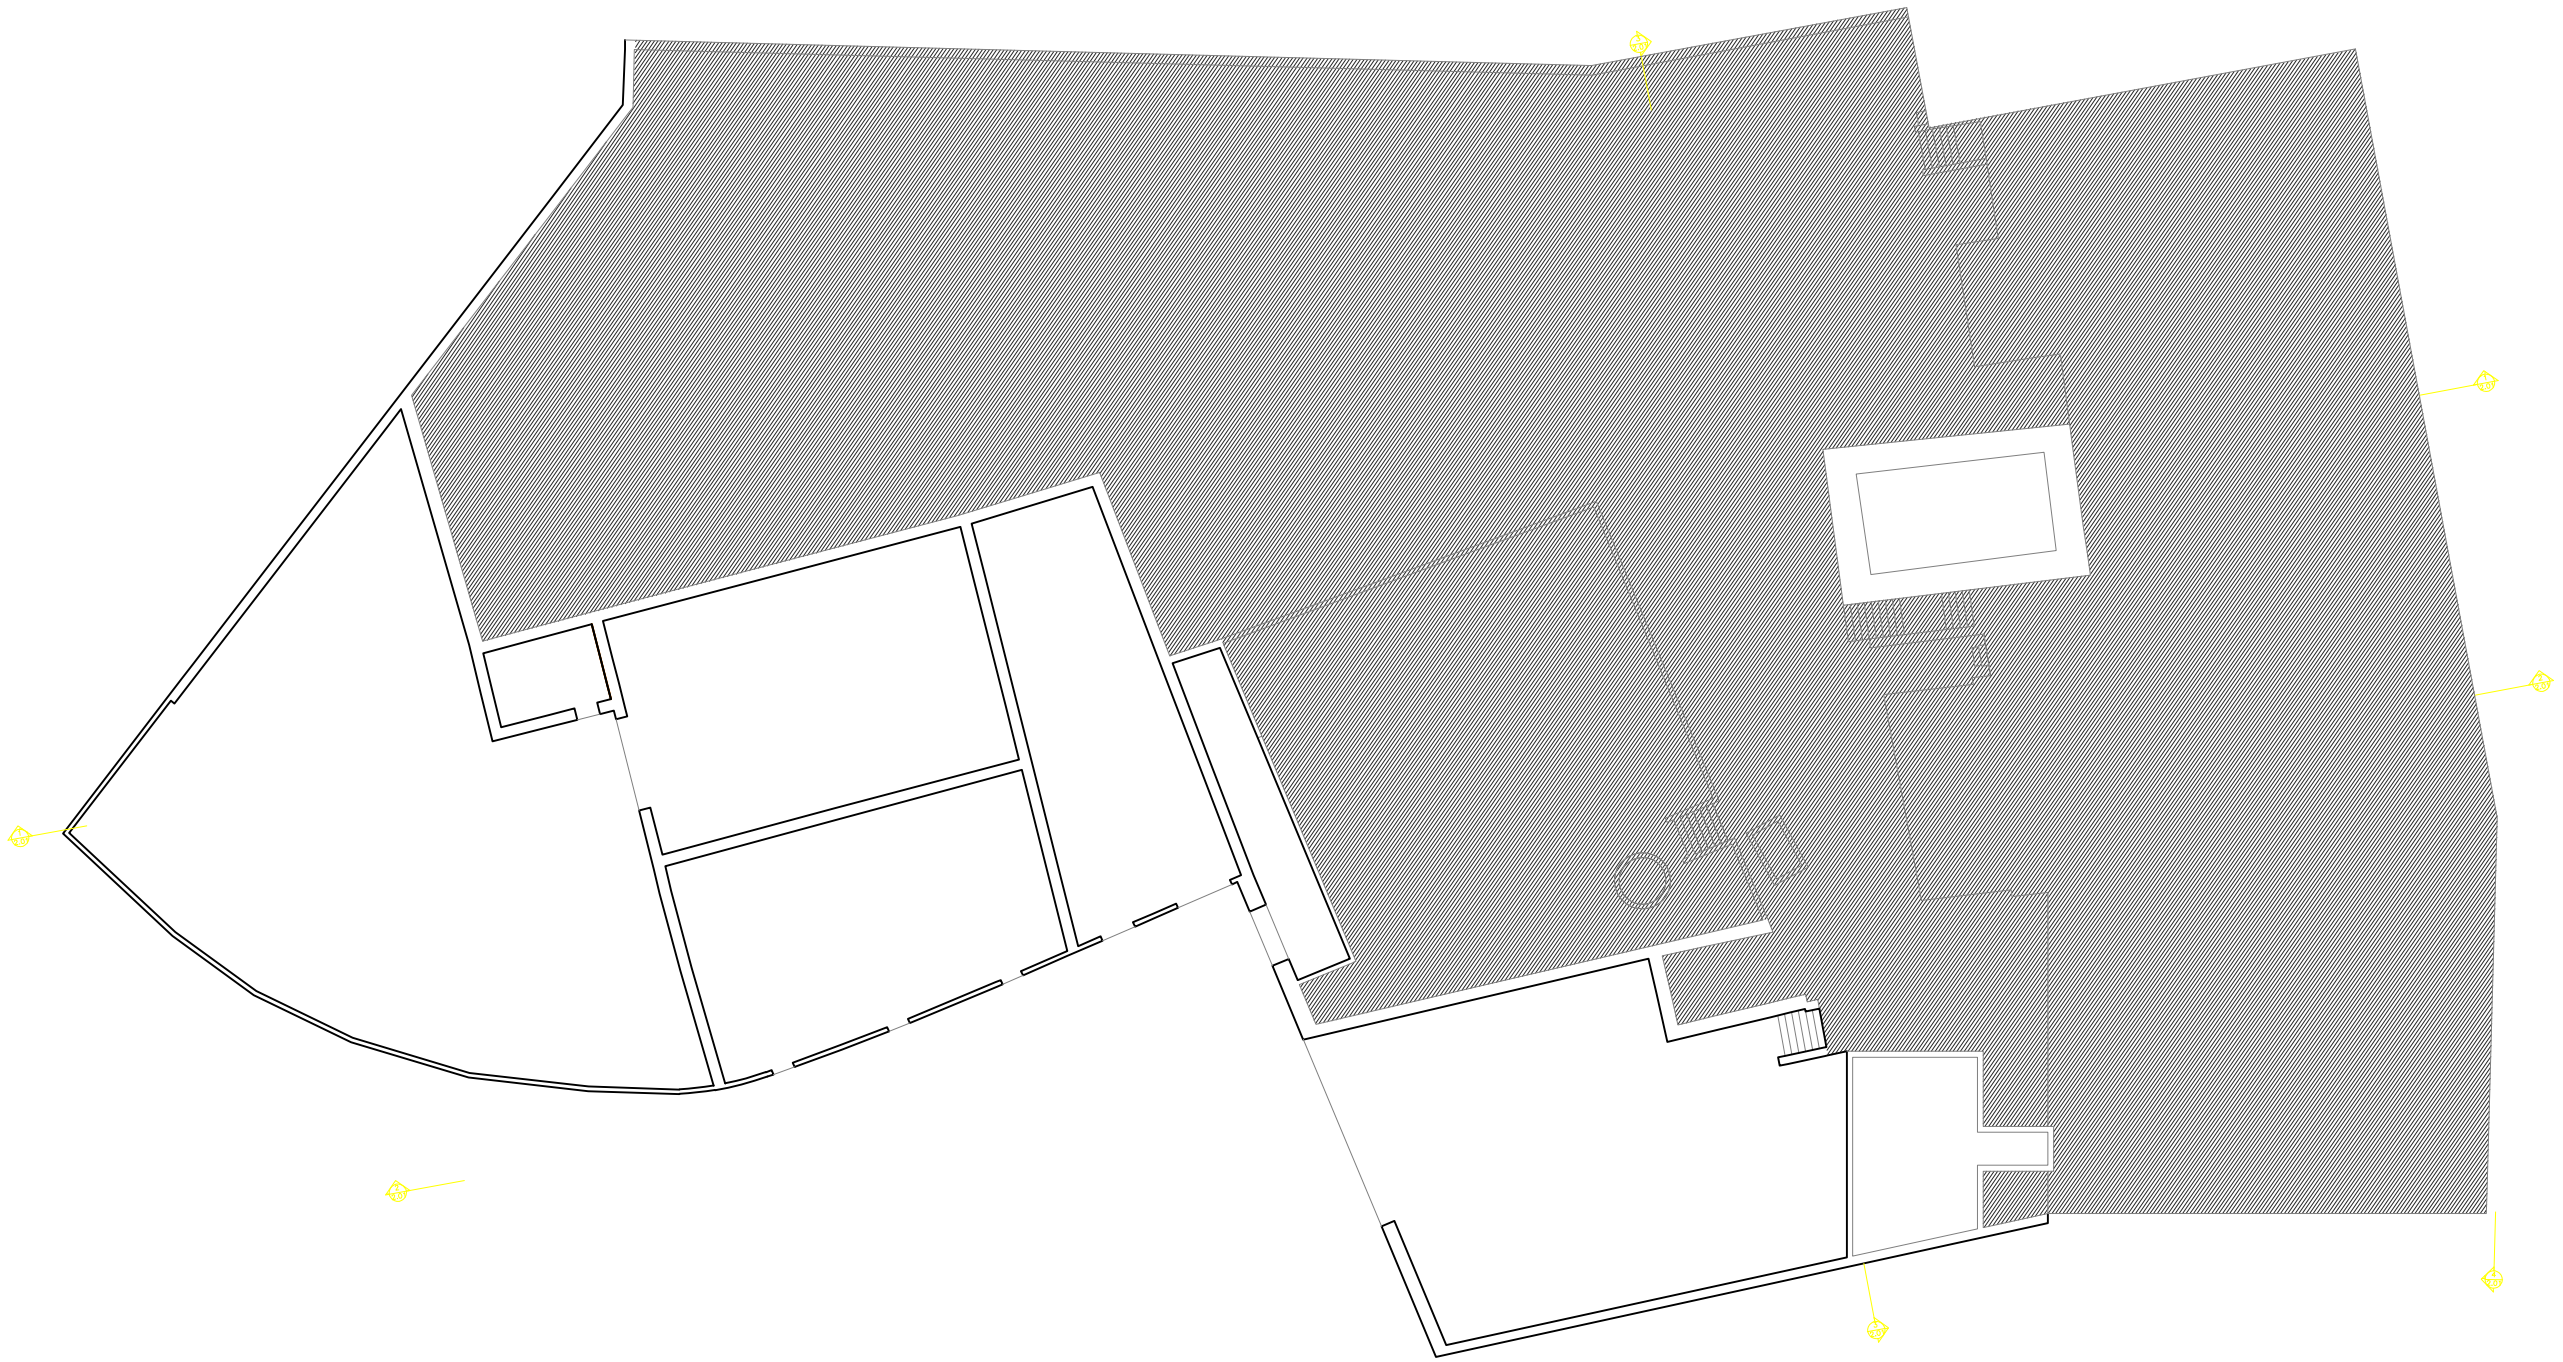

Este trabalho está tutelado pelo direito de autor e propriedade intelectual

REVIVE
Reabilitação, Património e Turismo

Unidade
CASA DOS ALMEIDAS

Localização
Avenida Luís de Camões, SARDOAL

Data
mês 2022

Peça desenhada
Planta piso -1

Escala
1 / 100

Desenho nº
03