Área de Intervenção

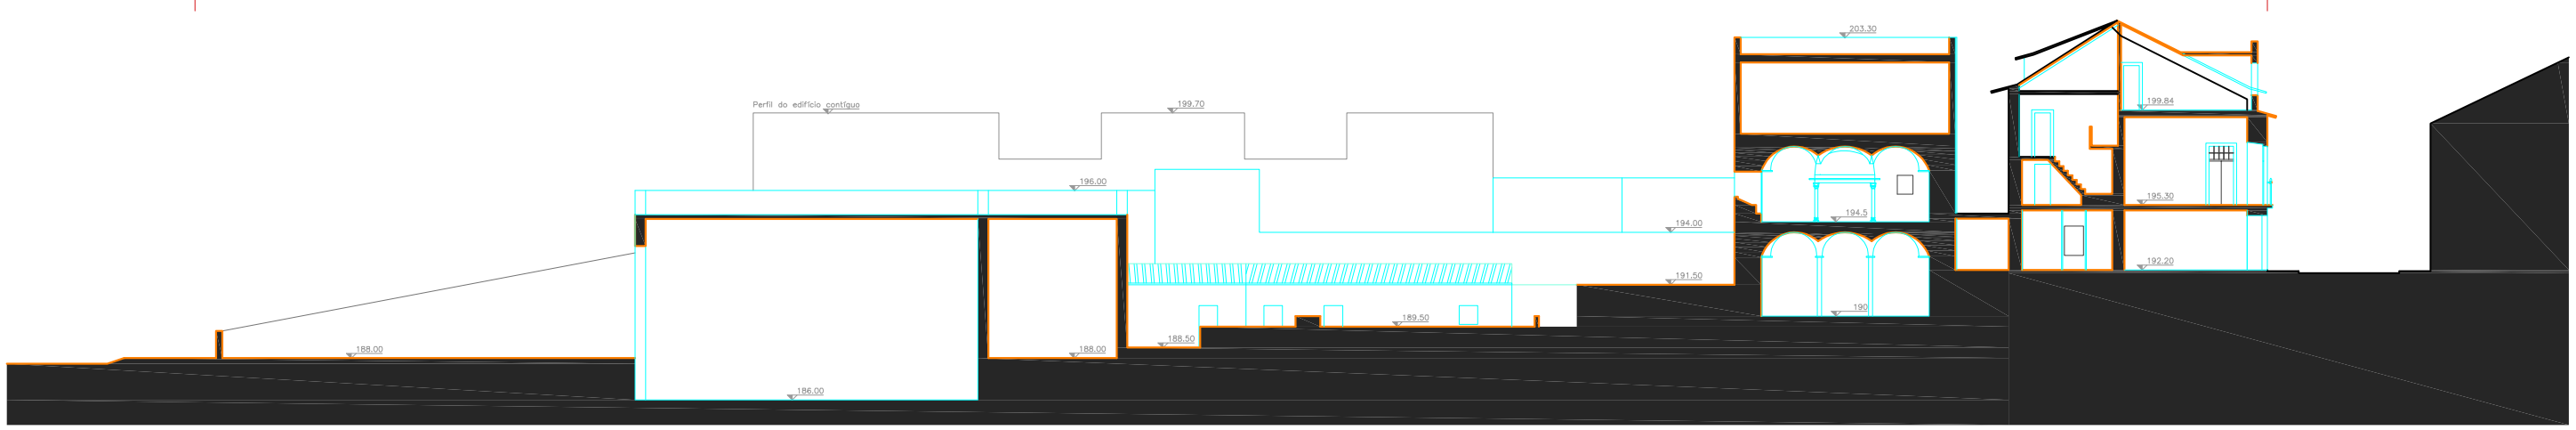

Corte 1

Área de Intervenção

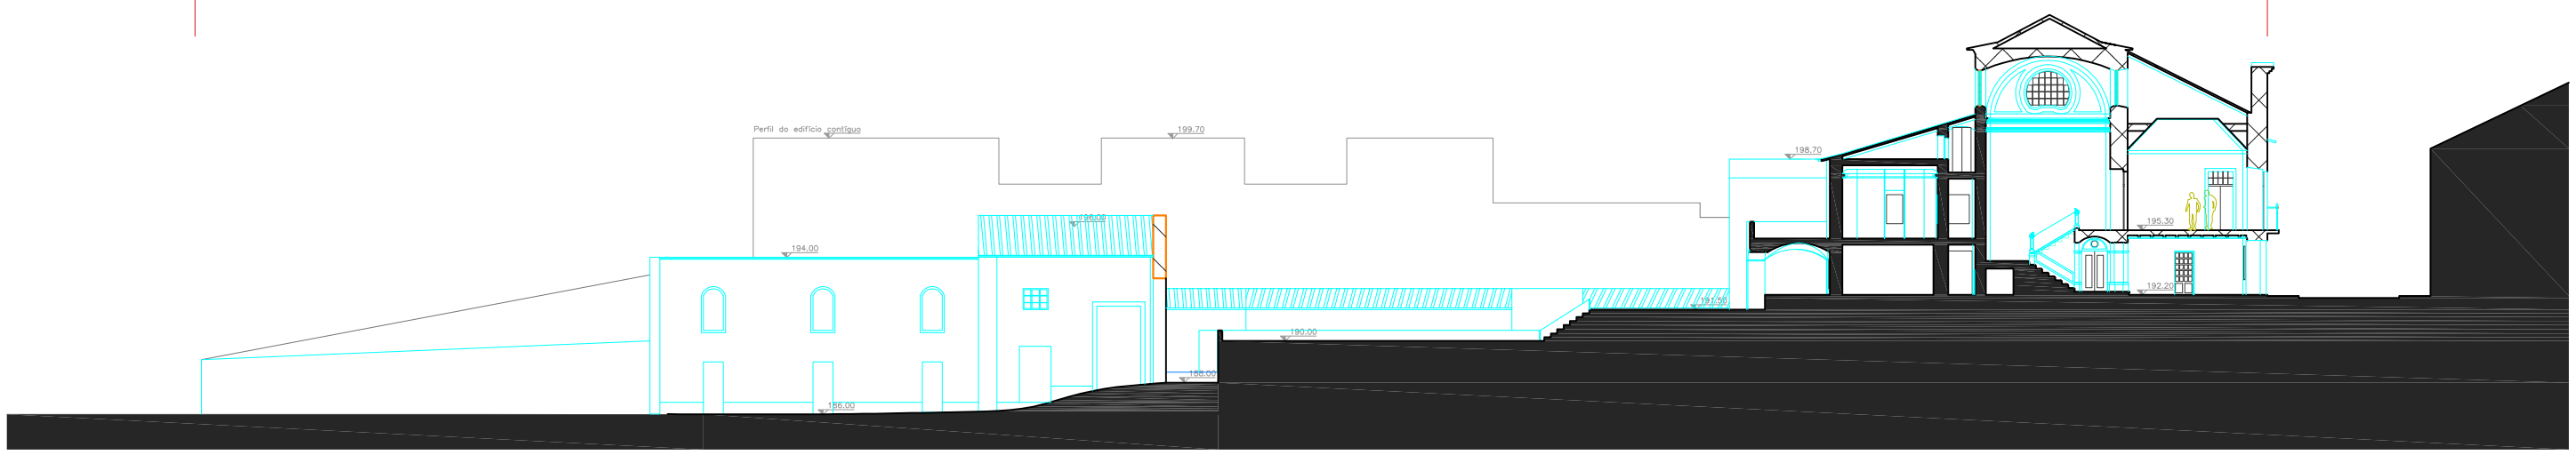

Corte 2

Nota: Indicam-se cotas da rede de saneamento

REVIVE
Reabilitação, Património e Turismo

Designação
CASA DOS ALMEIDAS

Localização
Avenida Luís de Camões, SARDOAL

maio 2022

Peça desenhada
Cortes

Escala
1 / 100

Desenho nº
08