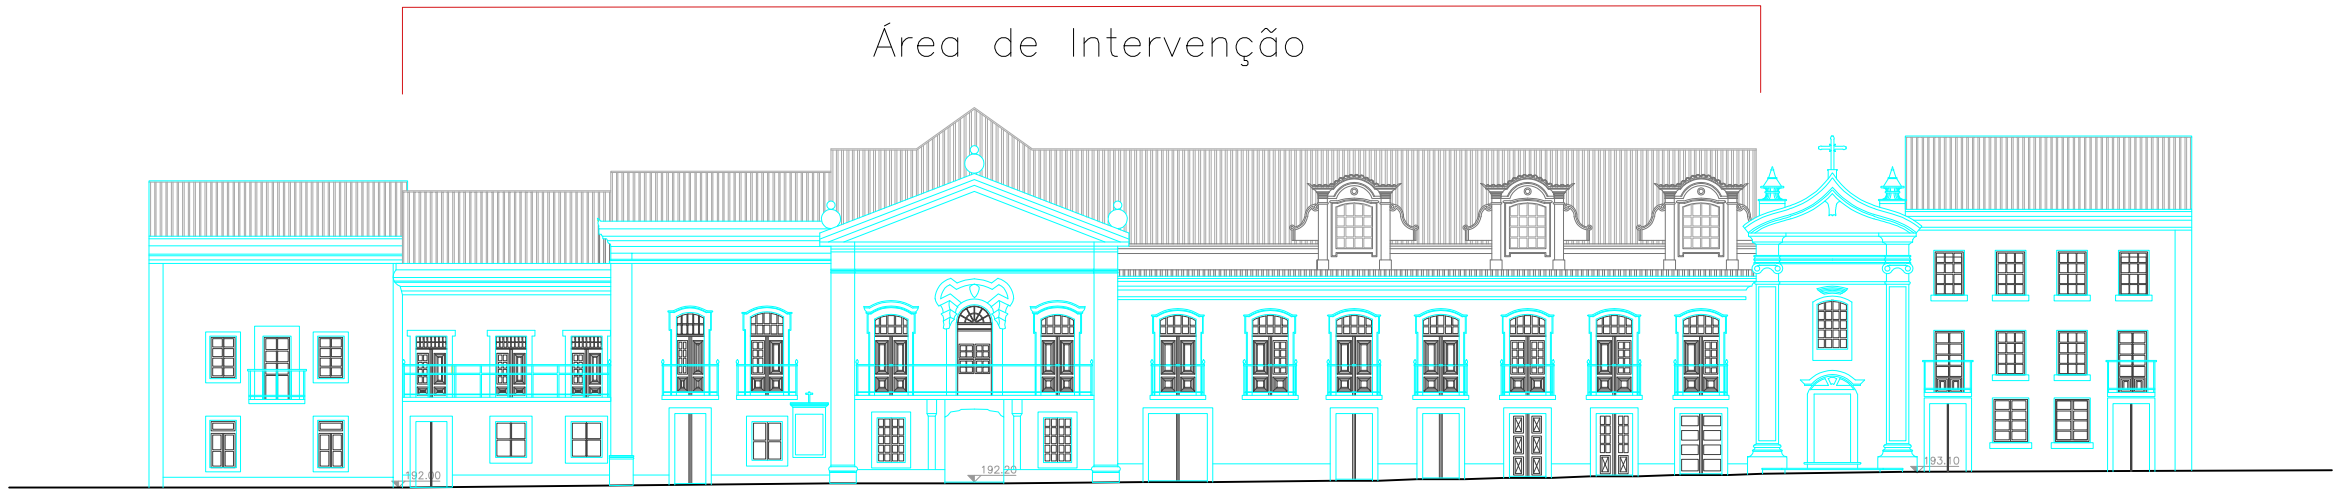

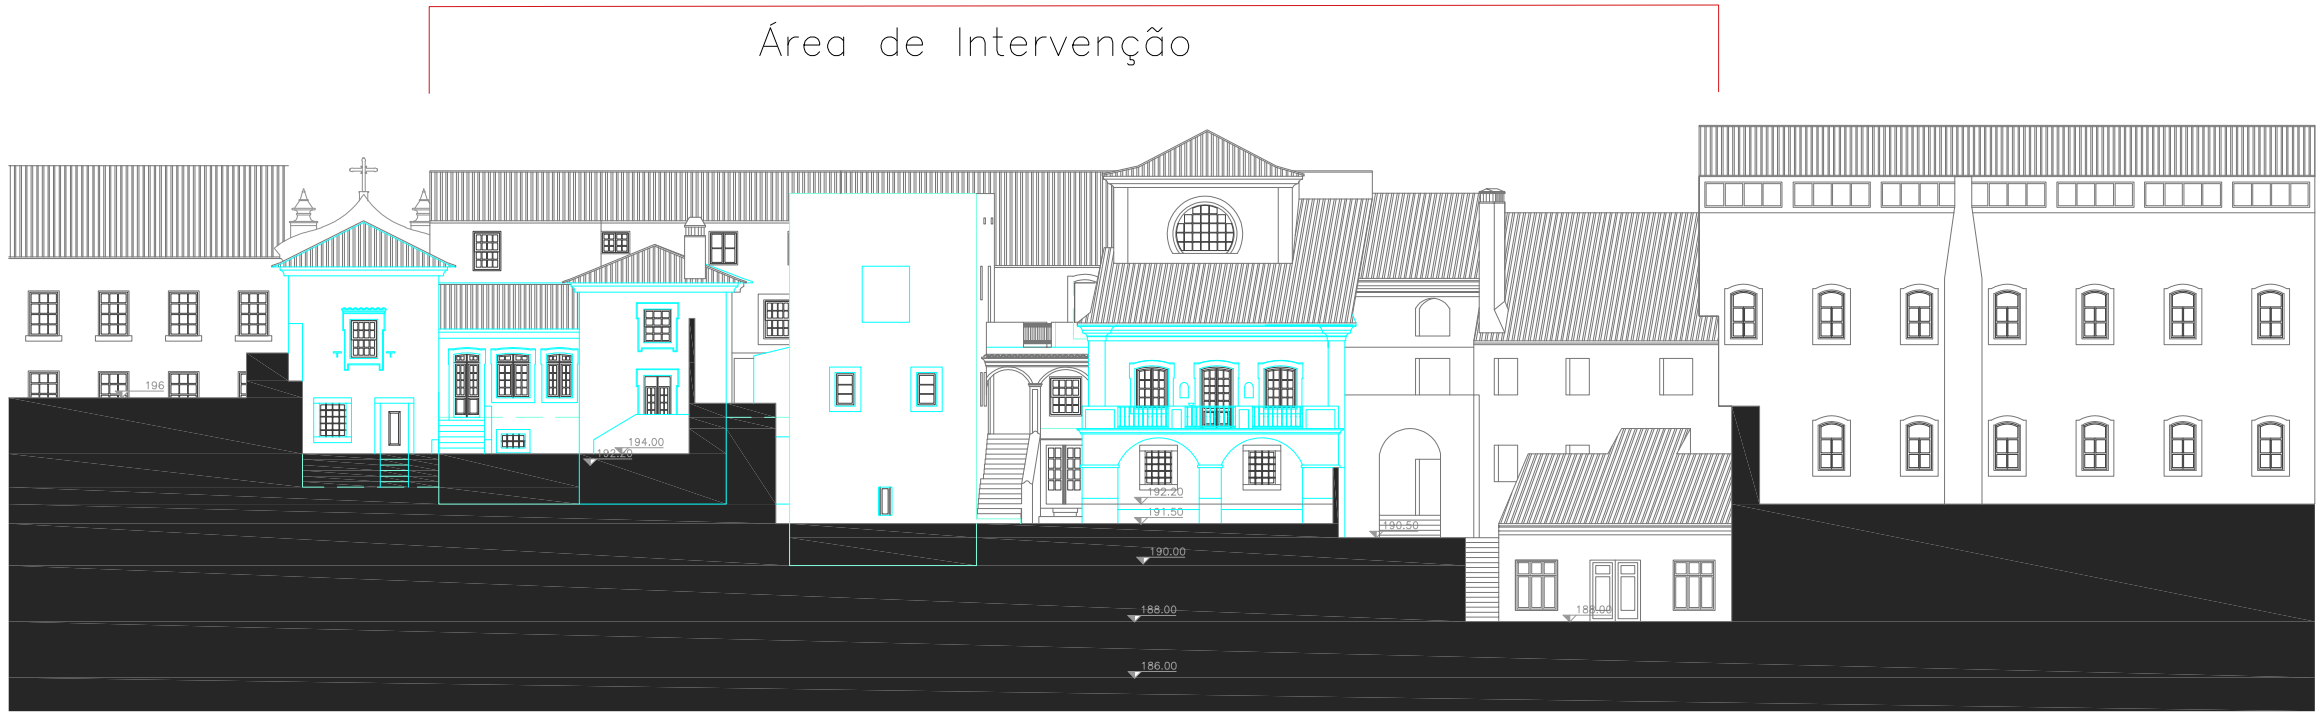

Nota: Todas as cotas de verão ser confirmadas no local

REVIVE
Reabilitação, Património e Turismo

maio 2022

Dwg nome
CASA DOS ALMEIDAS

Localização
Avenida Luís de Camões, SARDOAL

Peça desenhada	Dia ala	Desenho nº
Alçados	1 / 100	09