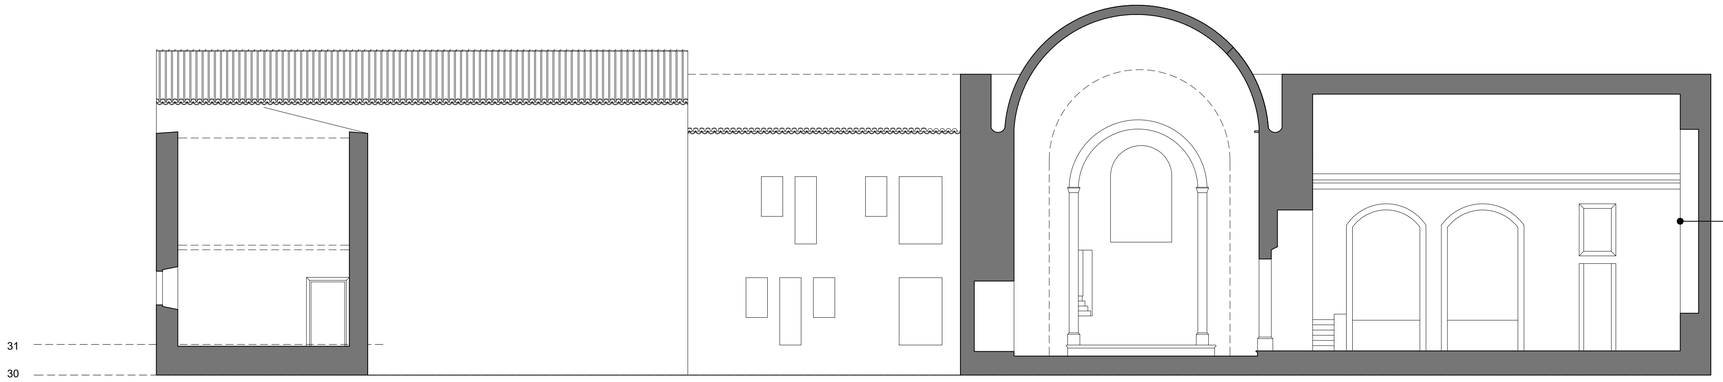

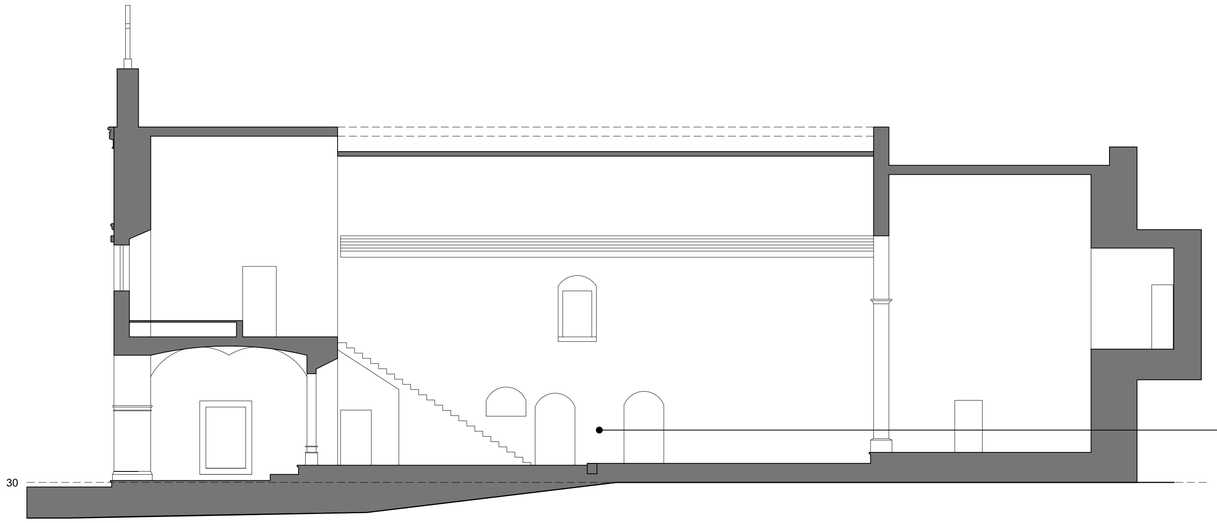

Nota: todas as cotas deverão ser confirmadas no local

REVIVE
Reabilitação, Património e Turismo

Designação:
CONVENTO DE NOSSA SENHORA DO DESTERRO

Localização:
Monchique

AGOSTO 2023	Peça desenhada: Cortes AA' e BB'	Escala: 1 / 100	Desenho nº 05