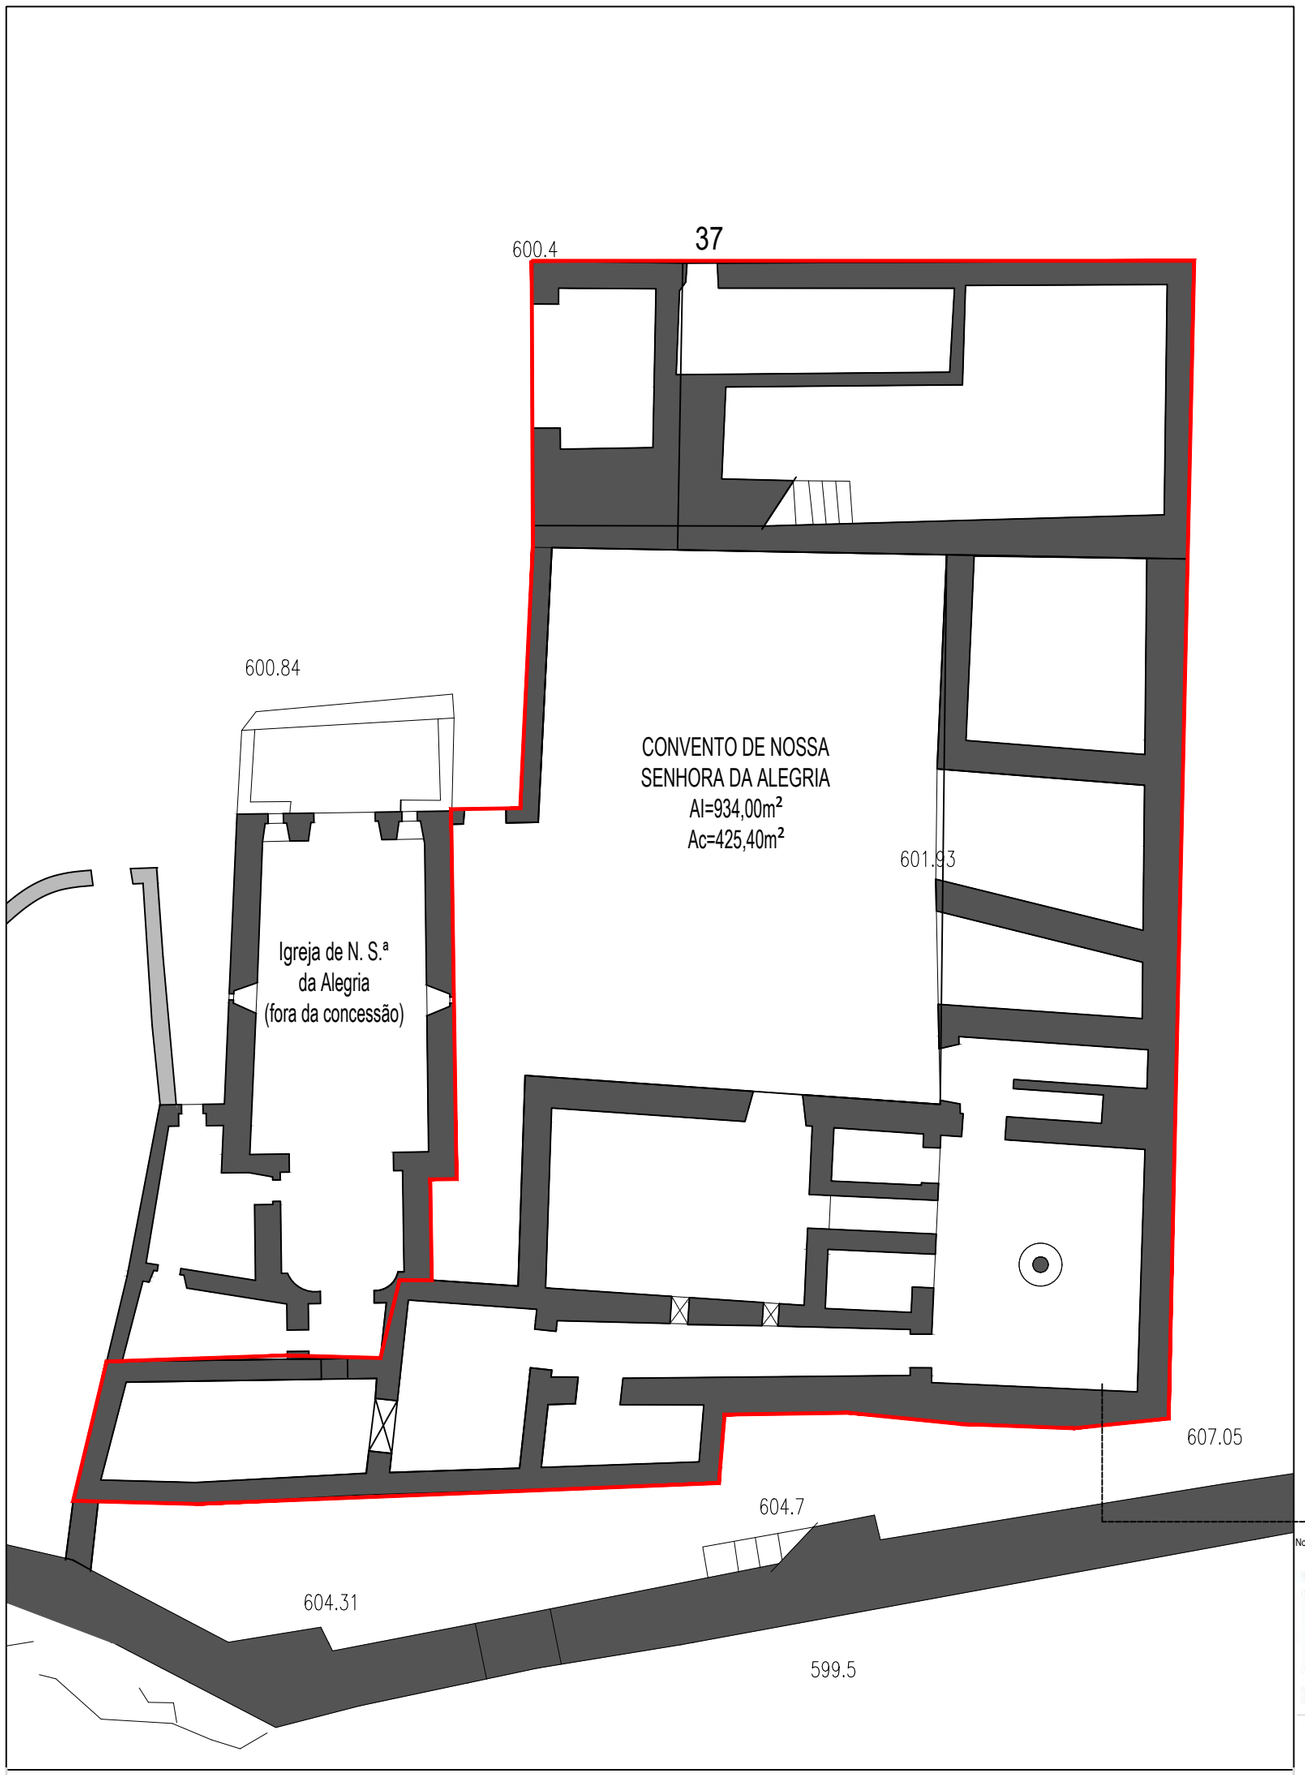

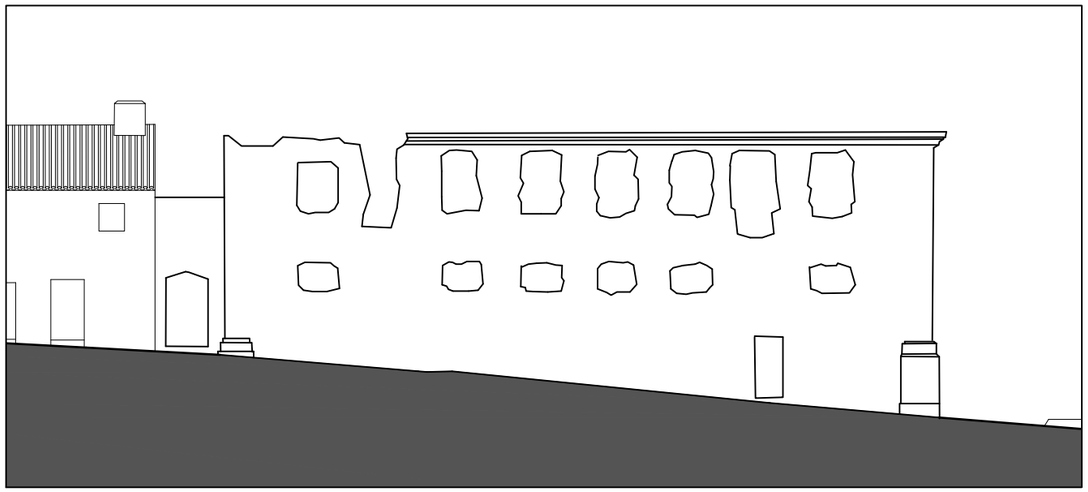

ALÇADO NORDESTE

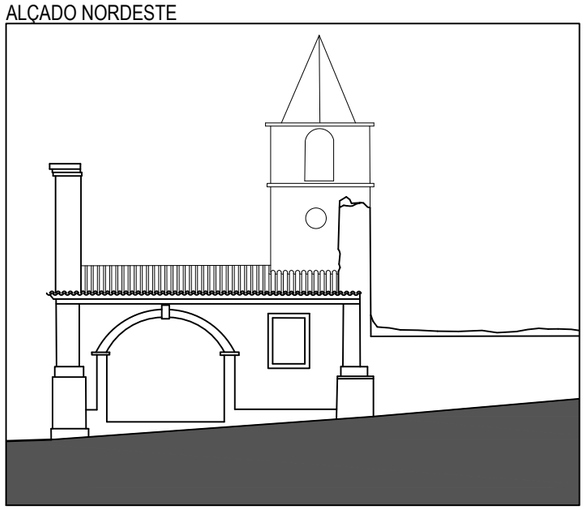

ALÇADO NOROESTE

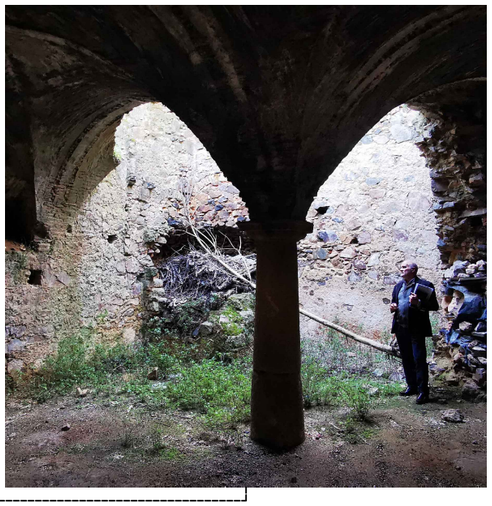

Nota: todas as cotas deverão ser confirmadas no local

REVIVE
Reabilitação, Património e Turismo

Designação:
Convento da N. Sra. da Alegria e Antigos Quarteis do Burgo Medieval

Localização:
CASTELO DE VIDE

Data:	Peça desenhada:	Escala:	Desenho nº
MAIO 2023	CONVENTO DE NOSSA SENHORA DA ALEGRIA	1 / 200	02

A3 1000/1