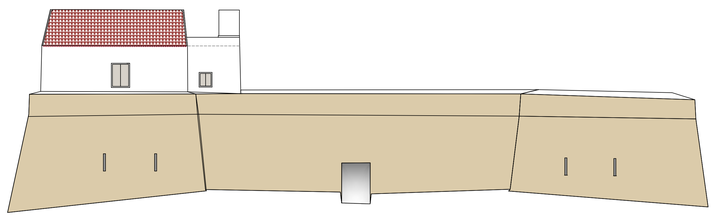

REVIVE
Reabilitação, Património e Turismo

Levantamento Arquitetónico do Forte da Meia Praia
Lagos

Data:

Alçado

Escala: 1 / 100

Desenho nº 03