


Alçado Lateral

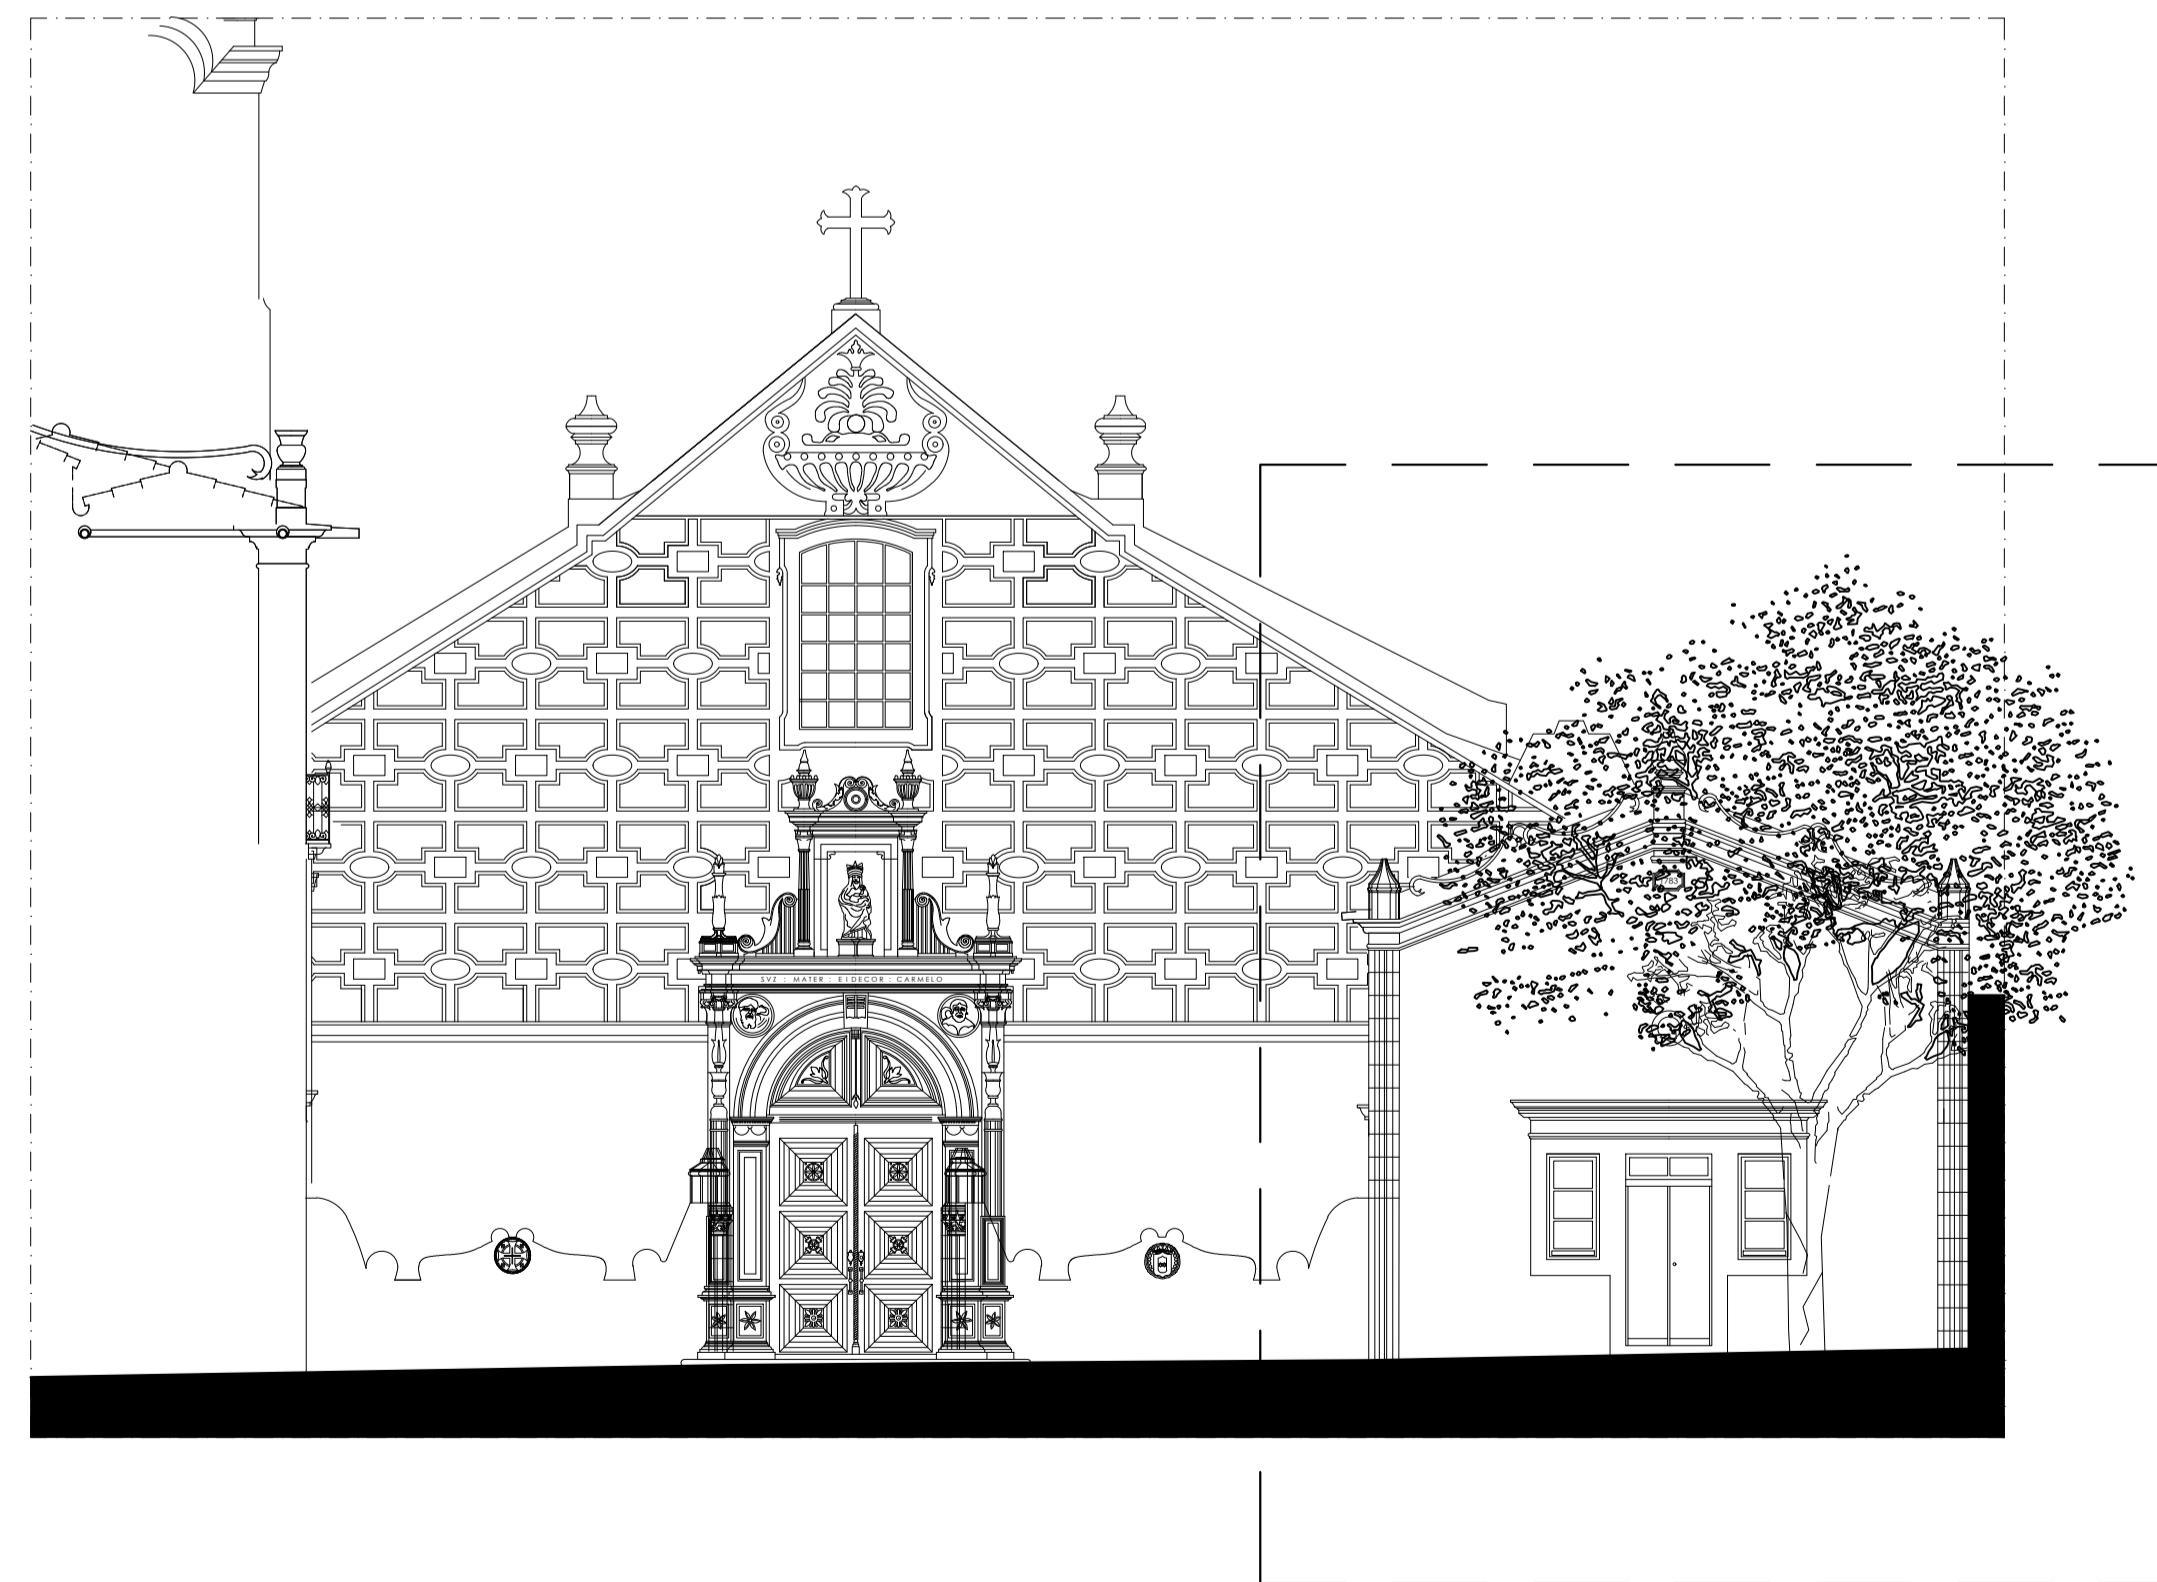

Alçado Frontal