



Alçadoprincipal

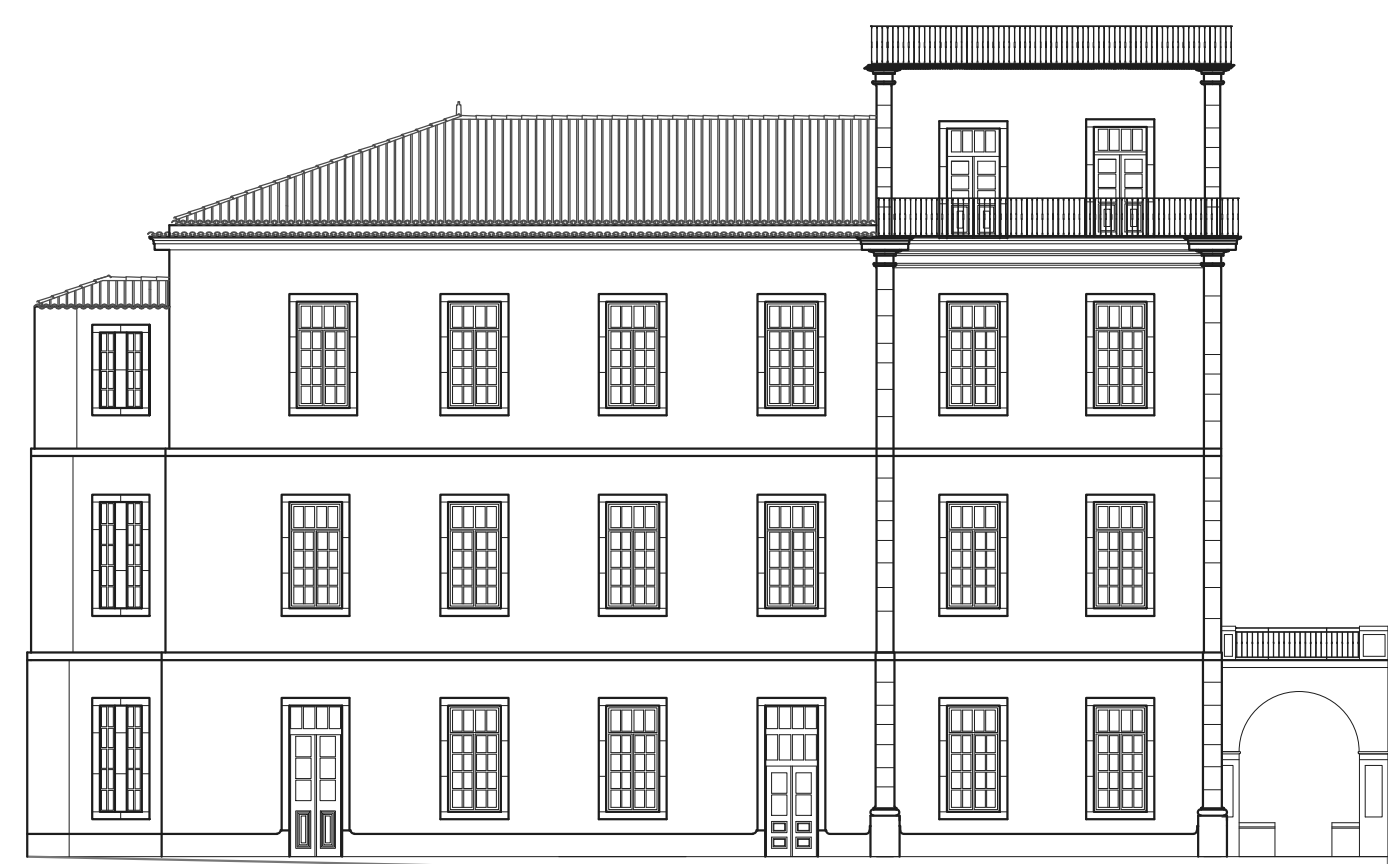

Alçado lateral esquerdo

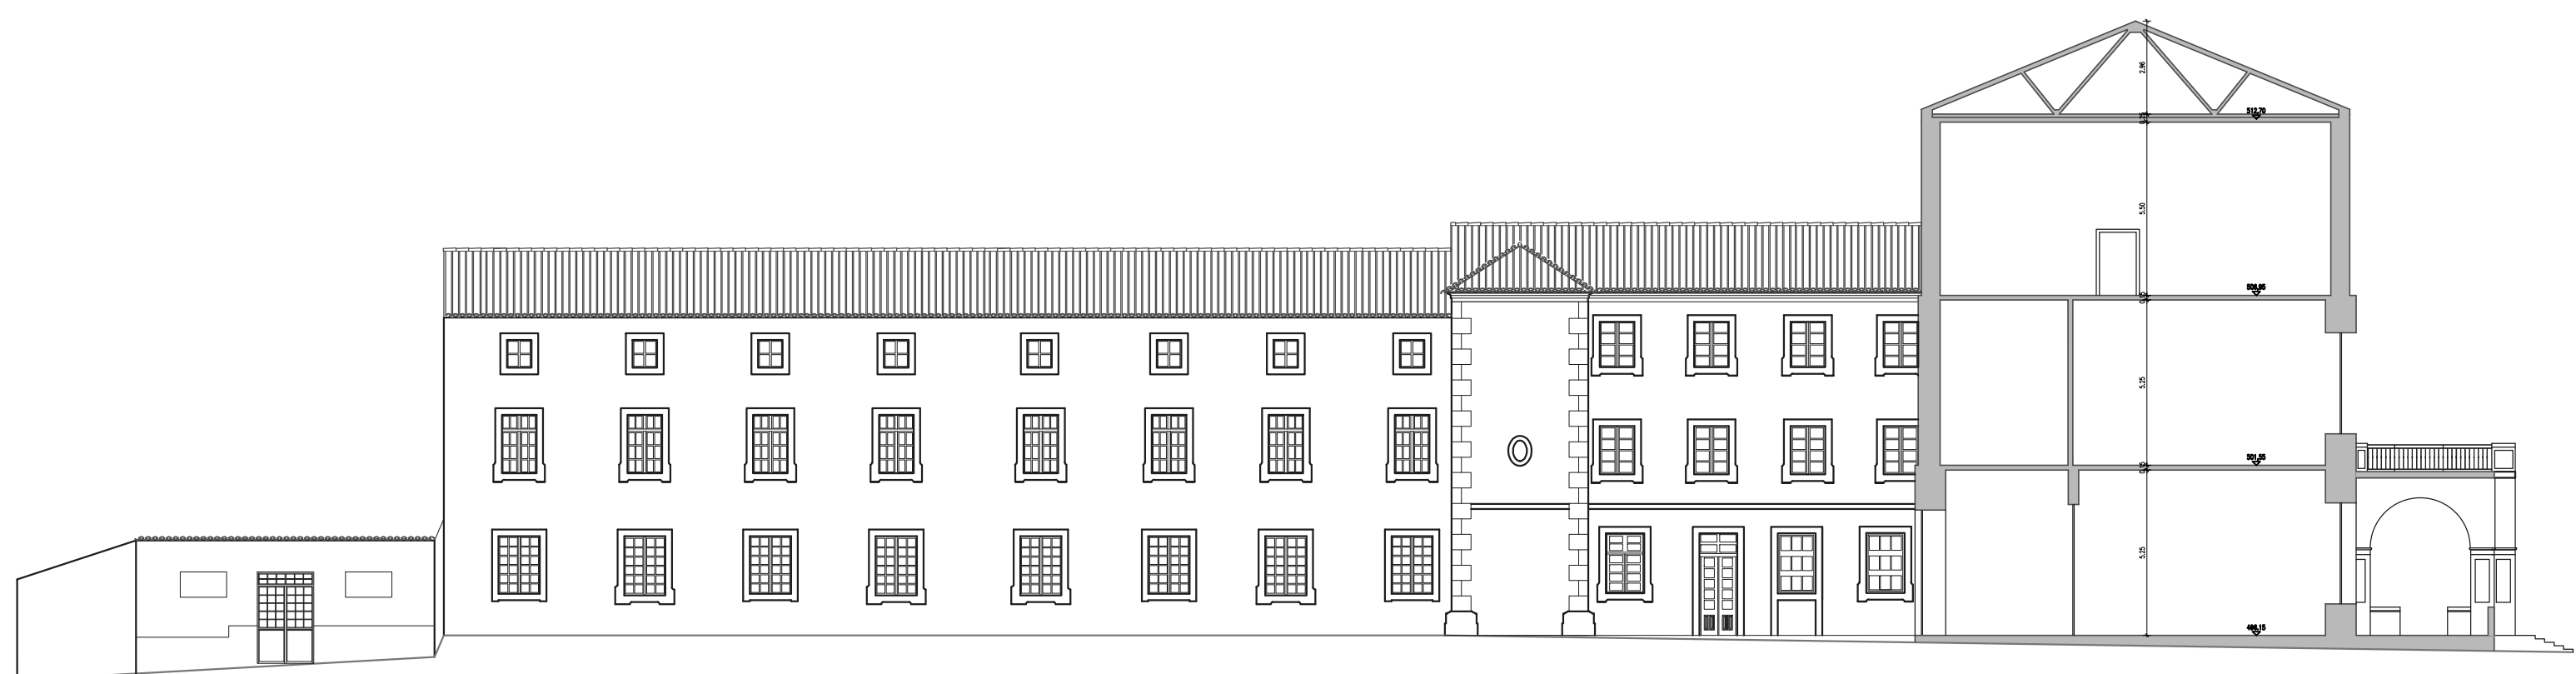

Alçado corte 1