



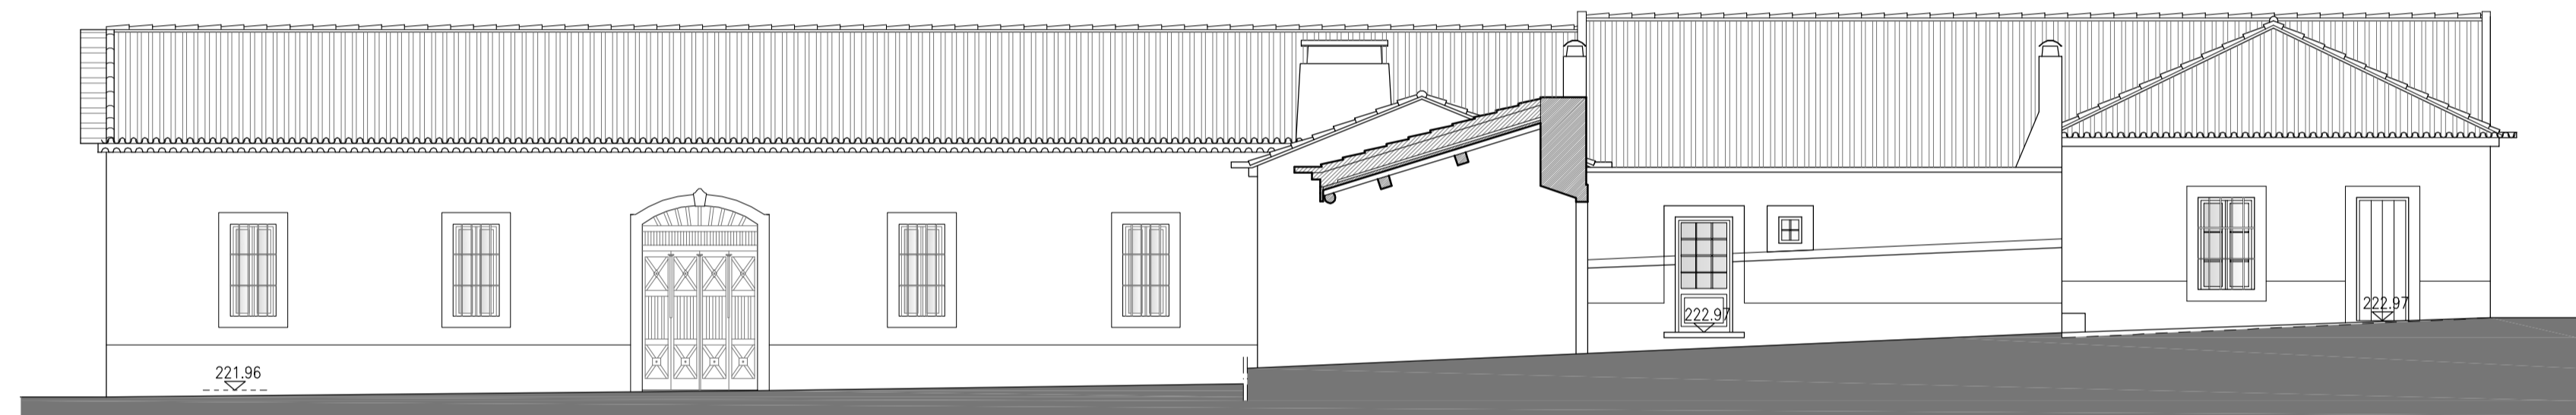

ALÇADO LATERAL ESQUERDO - (principal do ginásio)



ALÇADO LATERAL DIREITO

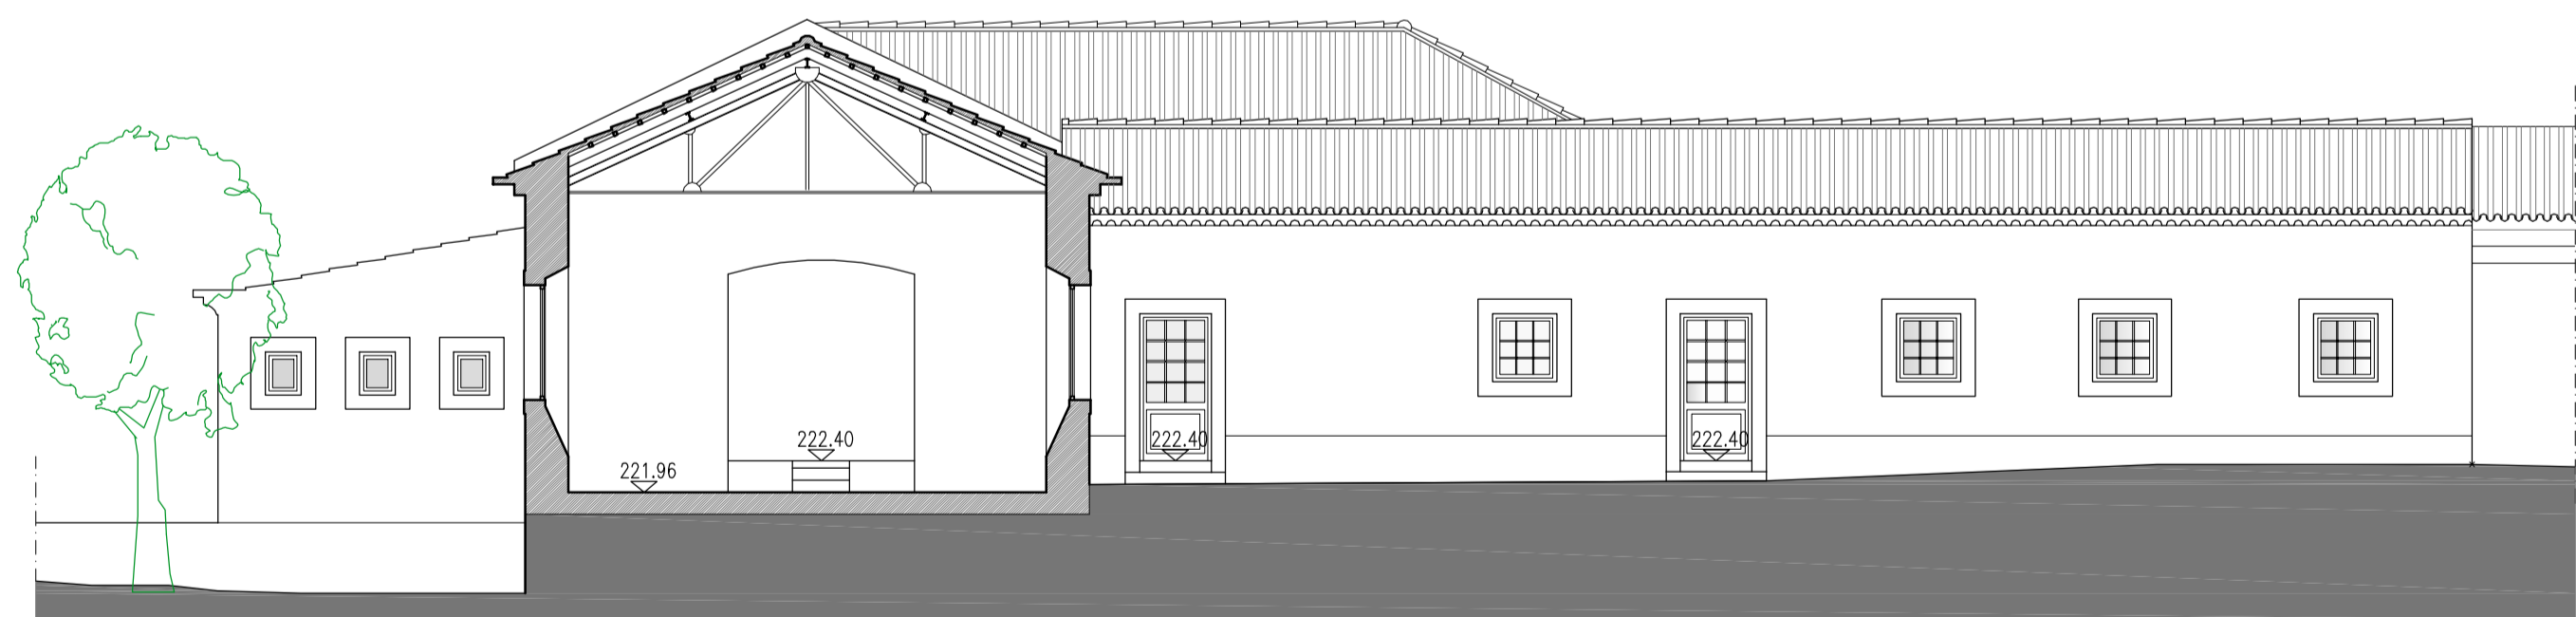

CORTE A.A (cocheira velha) / ALÇADO PRINCIPAL - (casa do maioral)

PROFECTIVAS
 JOÃO GOMES FERREIRA Nº 4462
 GONÇALO TEIXEIRA Nº 5960
 PEDRO REIS Nº 5369



PORTUGAL
 L1, 041 FERREIRA, 4
 100-100 LISBOA
 TEL. 00351 21 323 12 80
 LOCALIDADE
 AVENIDA 24 DE JULHO, 200 PORTUGAL
 TEL. 00351 21 323 12 80
 GERAL@ENTREPLANOS.COM
 WWW.ENTREPLANOS.COM

CLIENTE
 COMPANHIA DAS LEZIRIAS, SA

PROJECTO
 COUDELARIA REAL

LOCAL
 ALTER DO CHÃO

DESIGNAÇÃO
 ZONA 2, COCHEIRA VELHA- CASA DO MAIORAL,
 GINÁSIO E PISCINA
 ALÇADOS E CORTE

ESPECIALIDADE
 ARQUITECTURA

DESENHO Nº

11

ESCALA
 1:100

DATA
 AGOSTO 2017

FASE
 LEVANTAMENTO