


CORTE B.B / ALÇADO INTERIOR DO PÁTIO

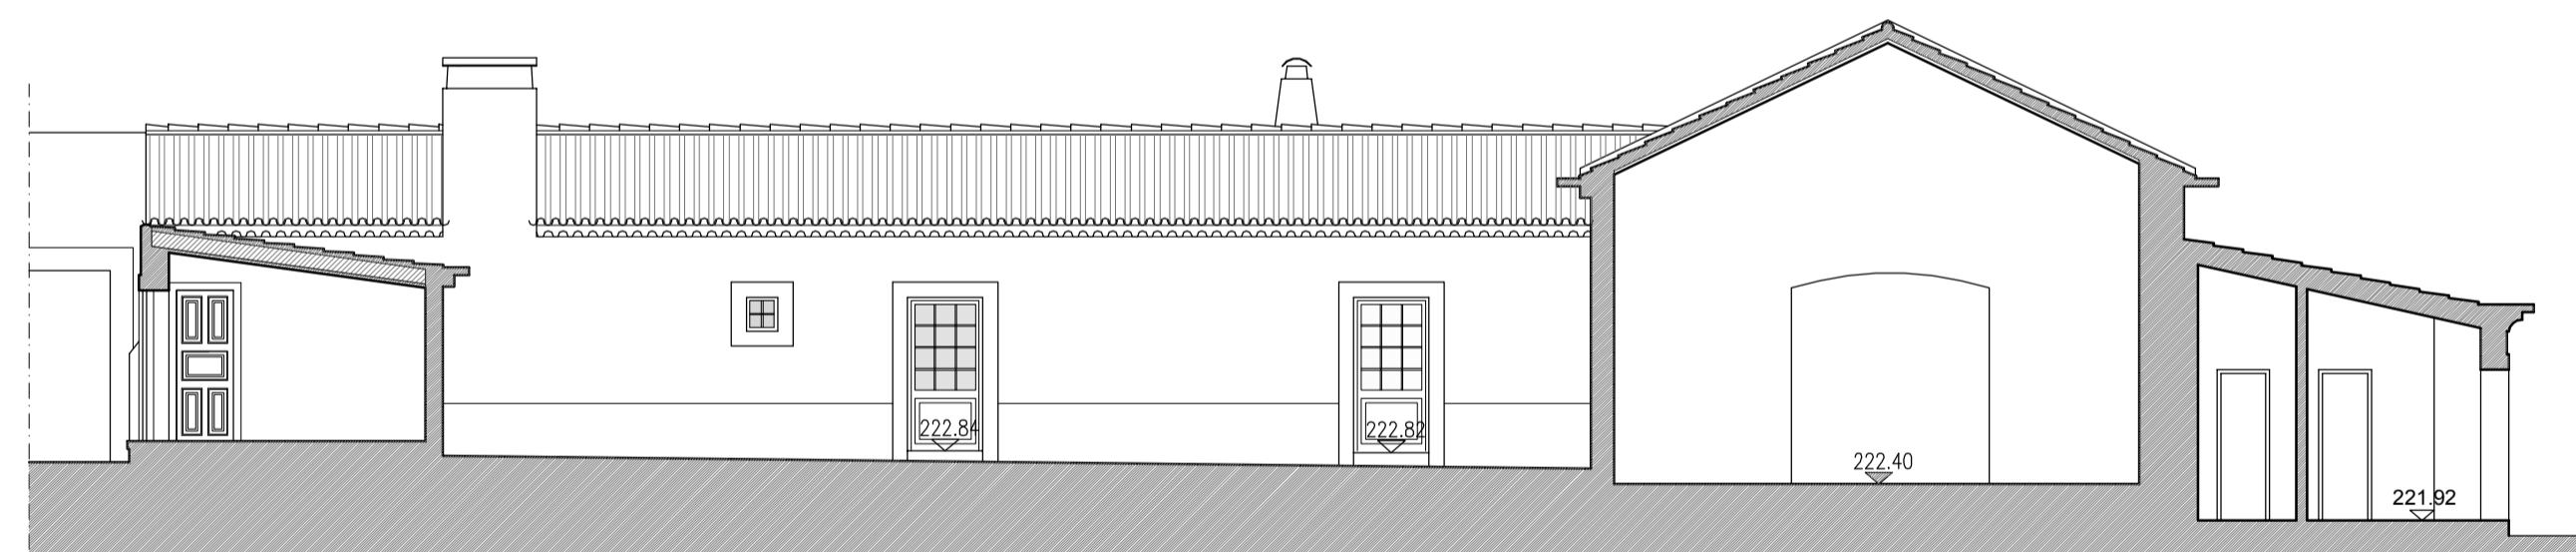

CORTE C.C / ALÇADO INTERIOR DO PÁTIO

PROJECTISTAS  
 JOÃO IGREJA FERREIRA Nº 4482  
 GONCALO TEIXEIRA Nº 5066  
 PEDRO BESSA Nº 5269



PORTUGAL  
 L2 288 PAREDES, 8  
 19 000 148 LISBOA  
 TEL. 00351 21 501 14 90  
 MOÇAMBIQUE  
 AVENIDA DA DE ALBUQUERQUE, 202 AMPARO  
 TEL. 00258 21 668 888  
 GERAL@ENTREPLANOS.COM  
 WWW.ENTREPLANOS.COM

CLIENTE  
 COMPANHIA DAS LEZIRIAS, SA

PROJECTO  
 COUDELARIA REAL

LOCAL  
 ALTER DO CHÃO

DESIGNAÇÃO  
 ZONA 2\_COQUEIRA VELHA- CASA DO MAIORAL  
 GINÁSIO E PISCINA  
 CORTES

ESPECIALIDADE  
 ARQUITECTURA

DESENHO Nº  
**12**

ESCALA  
 1:100  
 DATA  
 AGOSTO 2017  
 FASE  
 LEVANTAMENTO