




ALÇADO PRINCIPAL - Antigos Serviços Administrativos

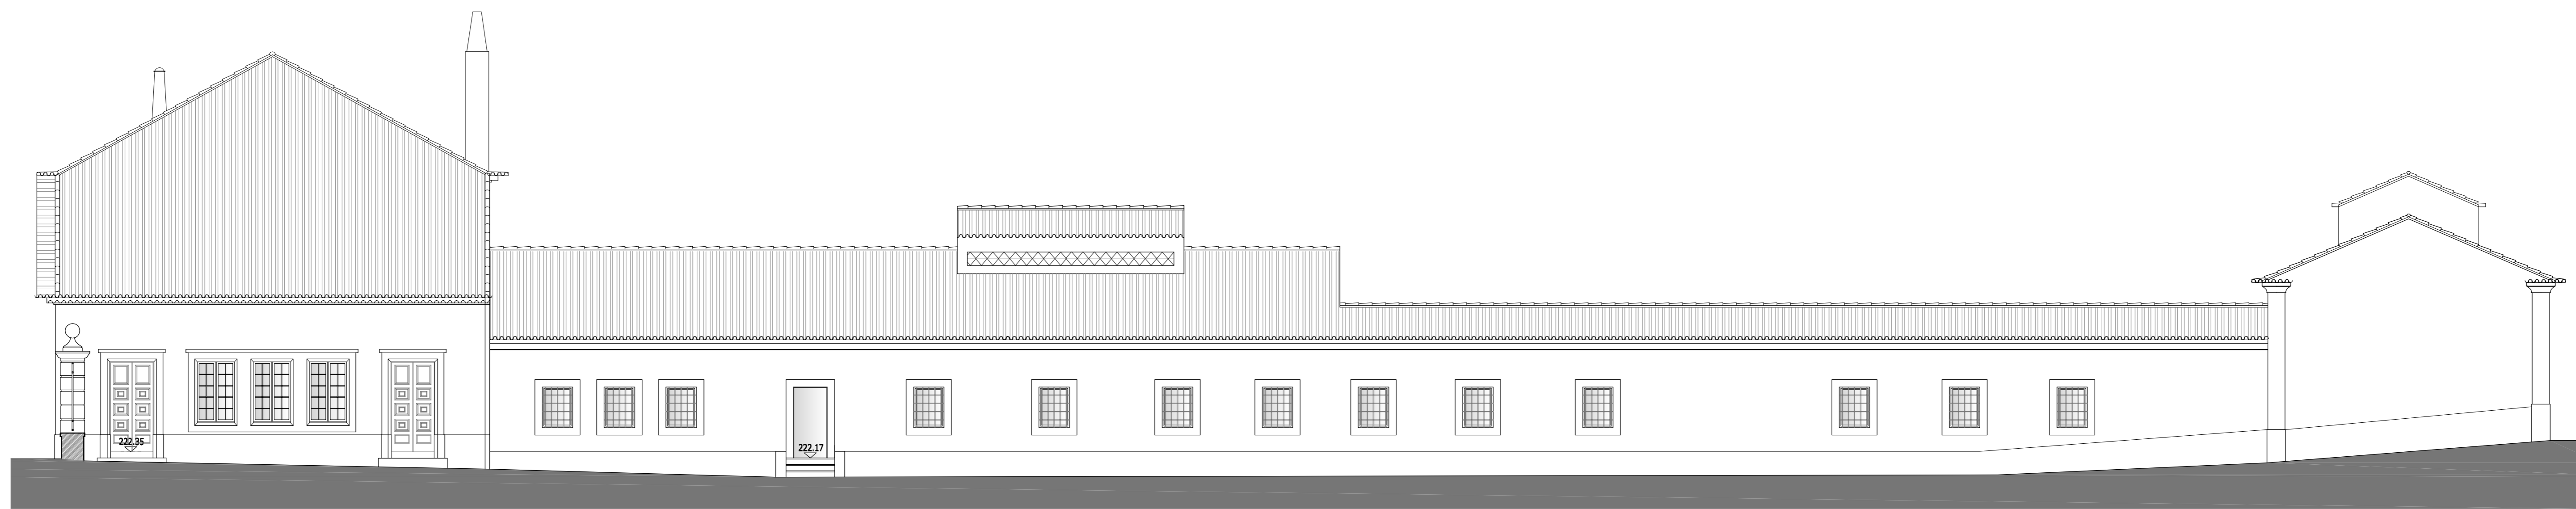

ALÇADO LATERAL DIREITO

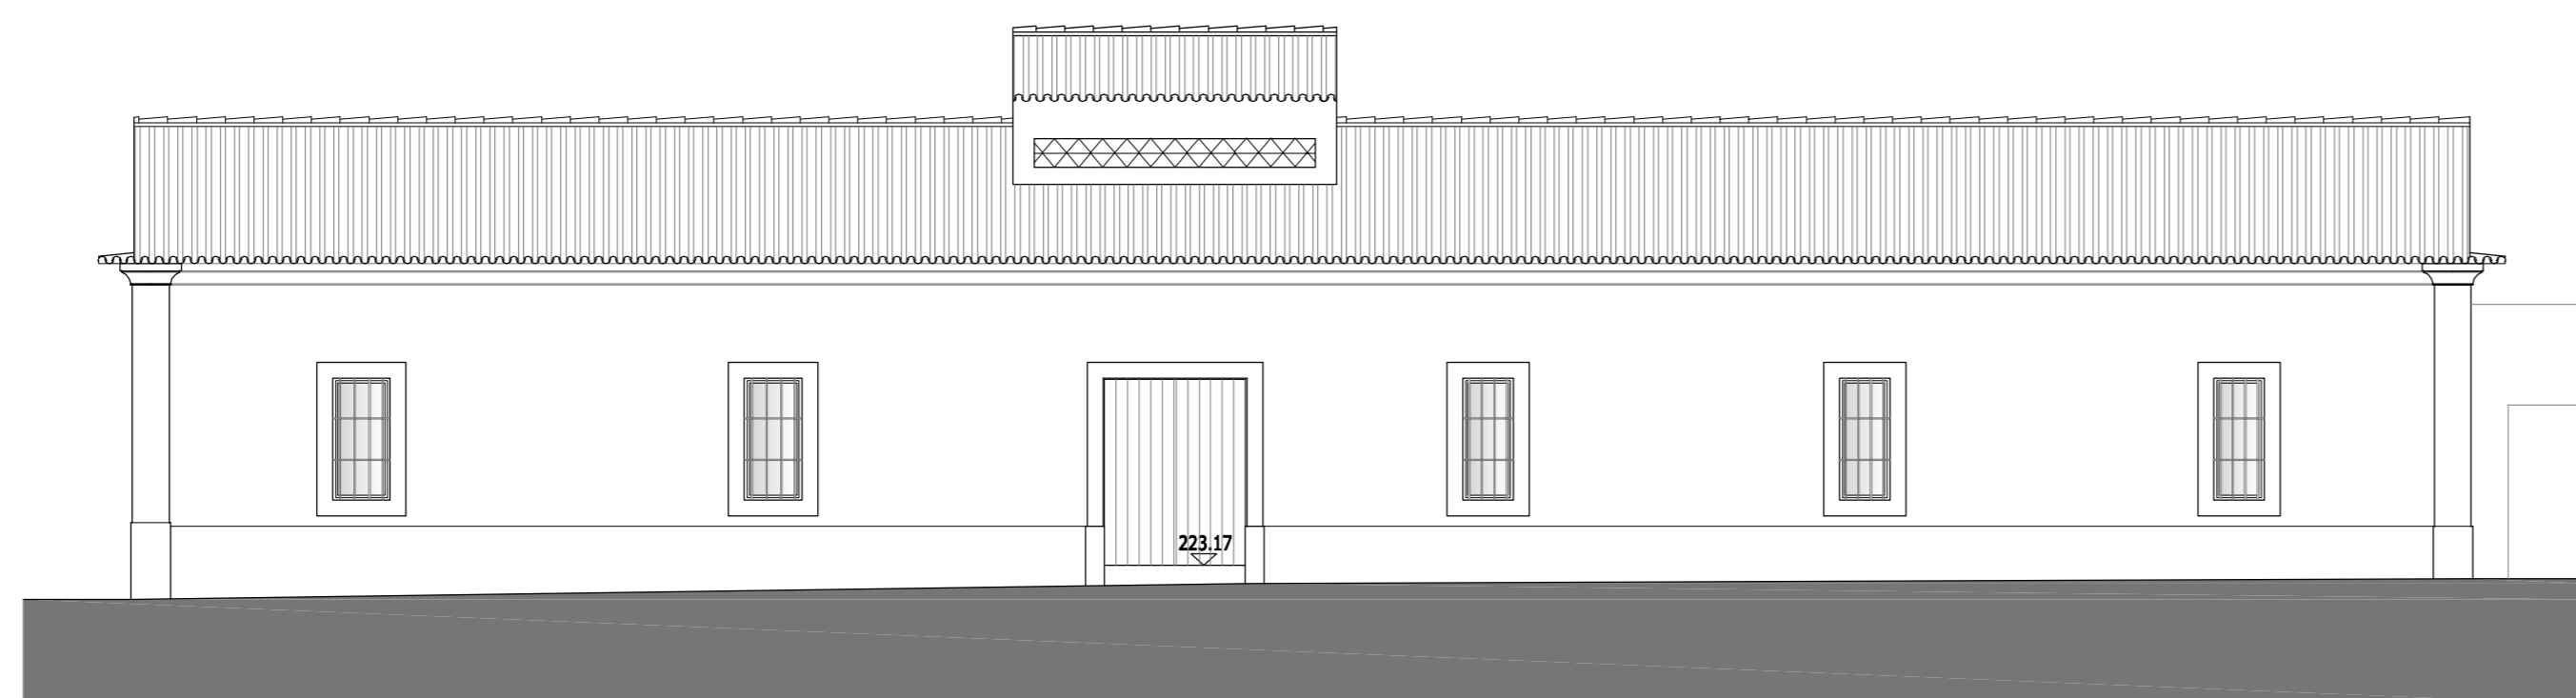

ALÇADO POSTERIOR

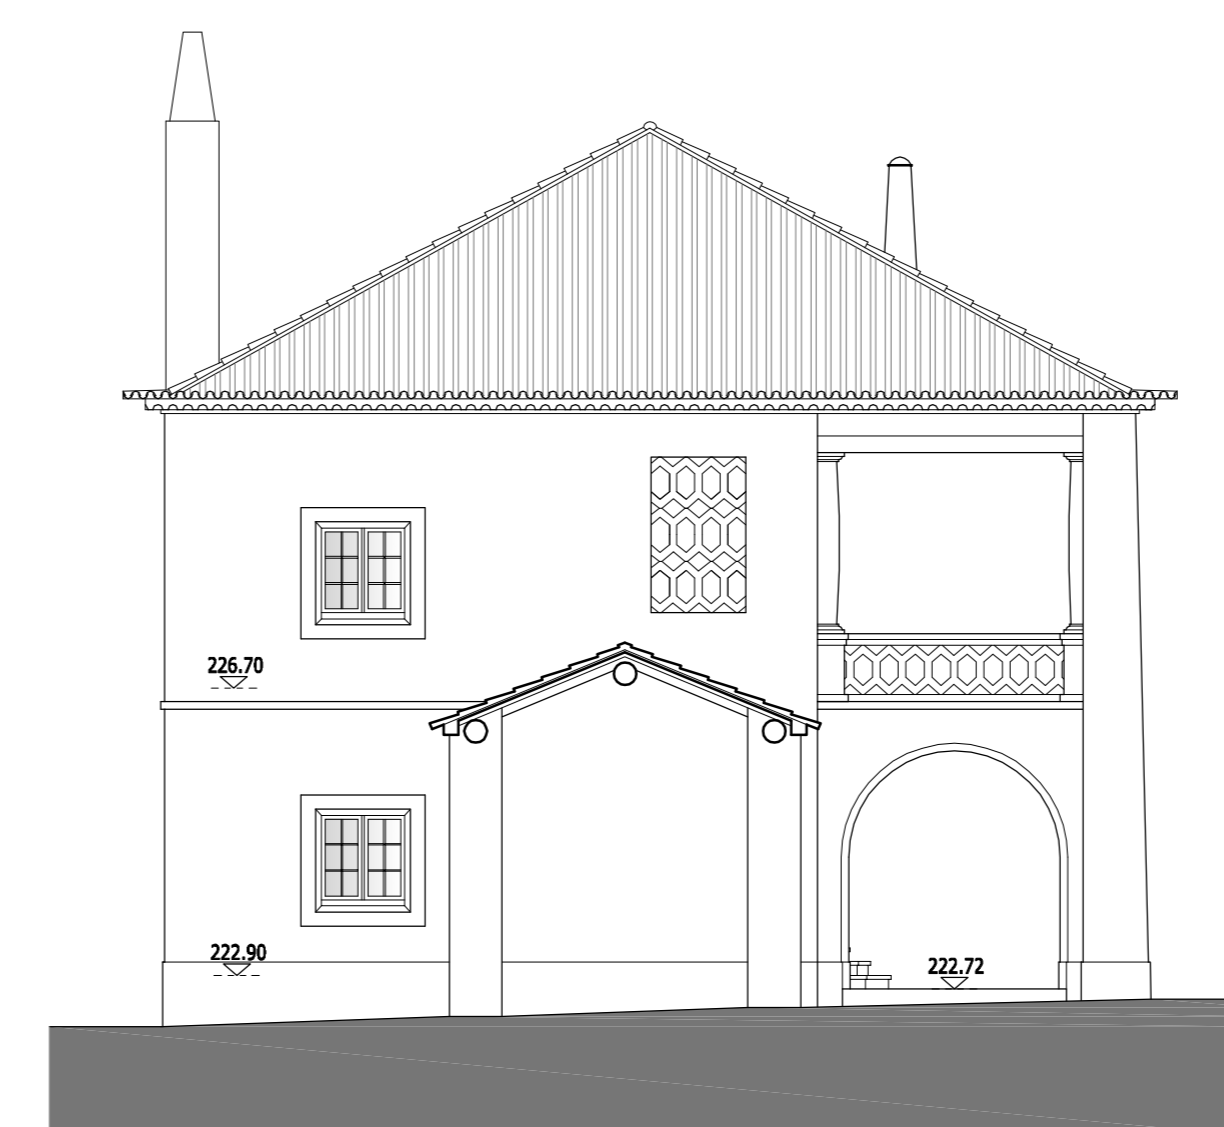

ALÇADO LATERAL ESQUERDO

REGISTO Nº 140/2014  
 Nº 140/2014  
 Nº 140/2014  
 Nº 140/2014

**entre planos**

PORTUGAL  
 Lda. Rua da Escola  
 Nº 140, 1400-000  
 LISBOA, Portugal  
 T. 21 446 11 11  
 F. 21 446 11 11  
 www.entreplanos.com

CLIENTE  
 COMPANHIA DAS LEZARIAS, SA

PROJECTO  
 COUDELARIA REAL

LOCAL  
 ALTER DO CHÃO

DESIGNAÇÃO  
 ESTRELA GALERIA DE EXPOSITORES-CENTRAL  
 E ANTIGOS SERVIÇOS ADMINISTRATIVOS  
 ALÇADOS

ESPECIALIDADE  
 ARQUITECTURA

DESENHO Nº  
**17**

ESCALA  
 1:100

DATA  
 AGOSTO 2017

FASE  
 LEVANTAMENTO