


PLANTA DO PISO 0

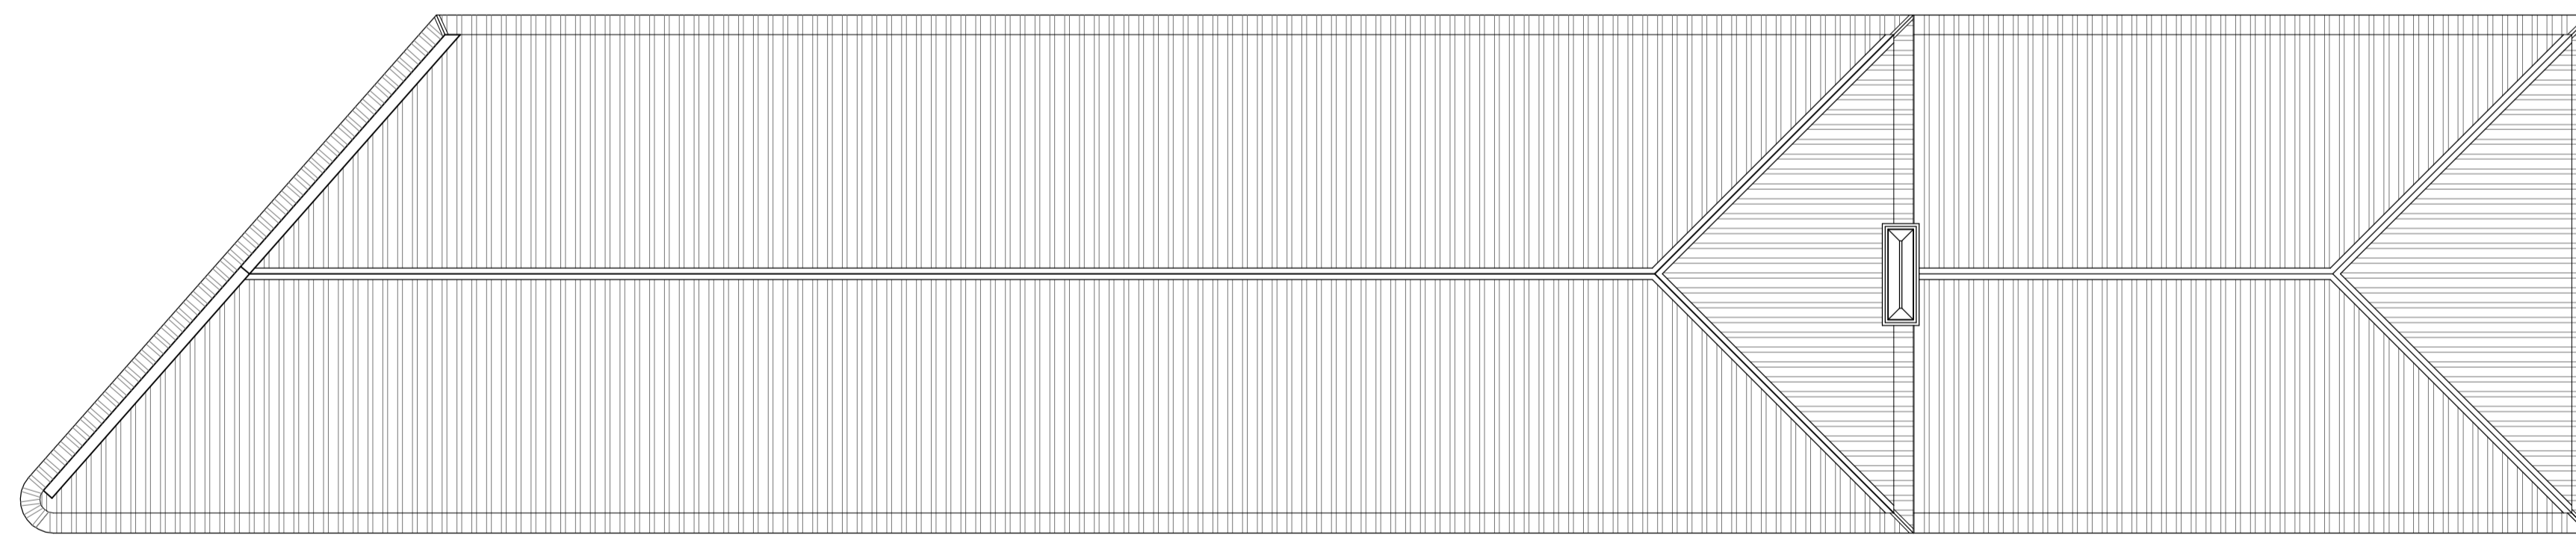

PLANTA DAS COBERTURAS

PROJECTIBIAS  
 JOAO GOMES FERREIRA Nº 4462  
 GONCALVES FERREIRA Nº 5058  
 PEDRO BESSA Nº 5289



PORTUGAL  
 1610-001  
 1000-108 LUSICA  
 TEL. 00351 21 363 11 90  
 LISBOA  
 AVENIDA 24 DE JULHO, 200 MARFIM  
 TEL. 00351 21 363 11 90  
 GERAL@ENTREPLANOS.COM  
 WWW.ENTREPLANOS.COM

CLIENTE  
 COMPANHIA DAS LEZIRIAS

PROJECTO  
 COZELARIA REAL

LOCAL  
 ALTER DO CHÃO

DESIGNAÇÃO  
 ZONA 6\_LAGAR  
 PLANTAS

ESPECIALIDADE  
 ARQUITECTURA

DESENHO Nº

29

ESCALA

1:100

DATA

AGOSTO 2017

FASE

LEVANTAMENTO