



PLANTA DO PISO 0

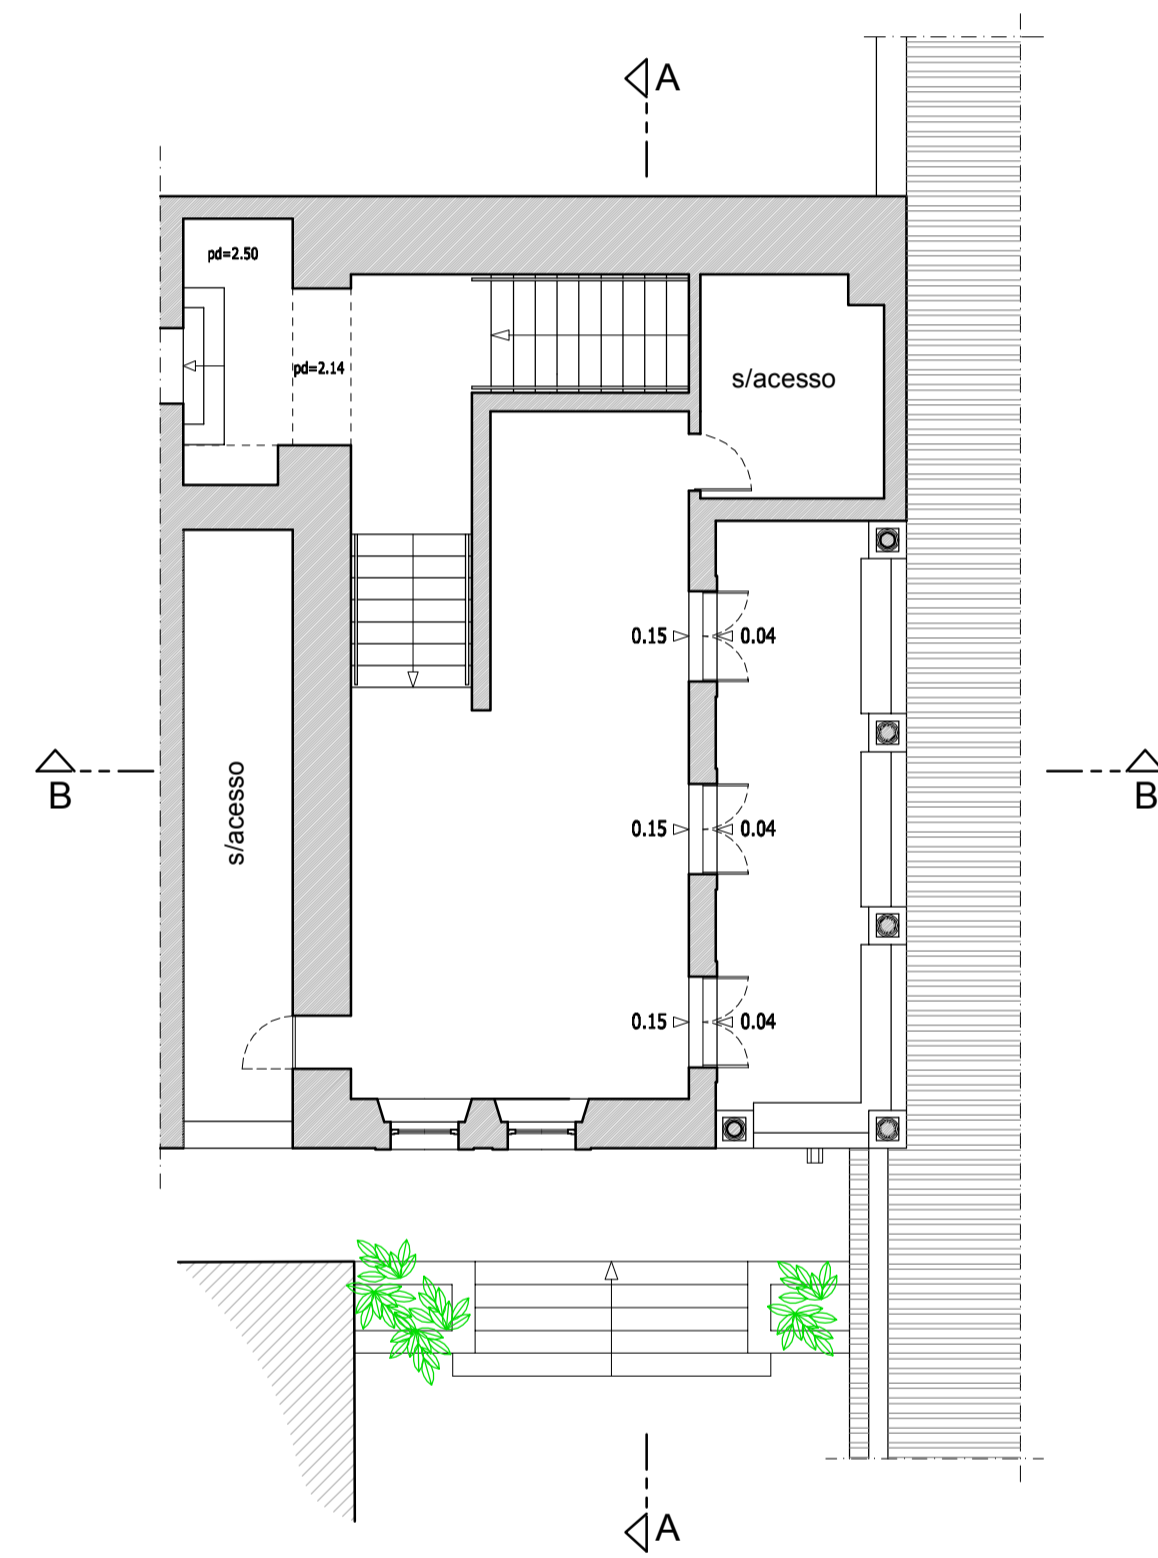

PLANTA DO PISO 1

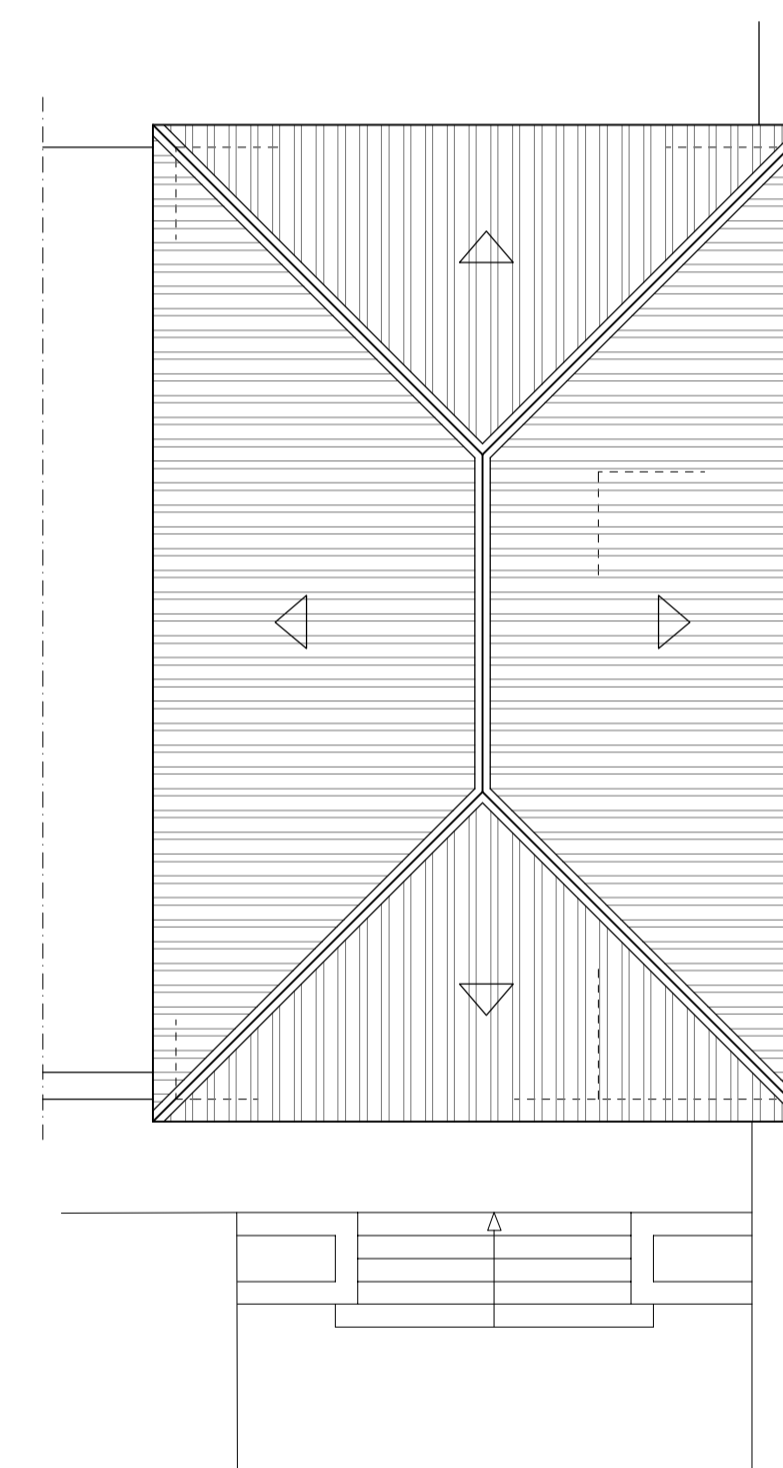

PLANTA DA COBERTURA

PROJECTISTAS
 JOÃO GOMES FERREIRA, Nº 4482
 GONÇALO TEIXEIRA, Nº 1908
 PEDRO NEUSA, Nº 5269



PORTUGAL
 Lj. das Palmeiras, 9
 1050-168 LISBOA
 TEL. 00351 21 303 12 80
 MOÇAMBIQUE
 AVENIDA DA DE JULIA PI, 200 MAPUTO
 TEL. 00258 2140808
 GERAL@ENTREPLANOS.COM
 WWW.ENTREPLANOS.COM

CLIENTE
 COMPANHIA DAS LEZIRIAS, SA

PROJECTO
 COUDELARIA REAL

LOCAL
 ALTER DO CHÃO

DESIGNAÇÃO
 ZONA 7, ENOTECA
 PLANTAS

ESPECIALIDADE
 ARQUITECTURA

DESENHO Nº

32

ESCALA
 1:100

DATA
 AGOSTO 2017

FASE
 LEVANTAMENTO