





ALÇADO PRINCIPAL

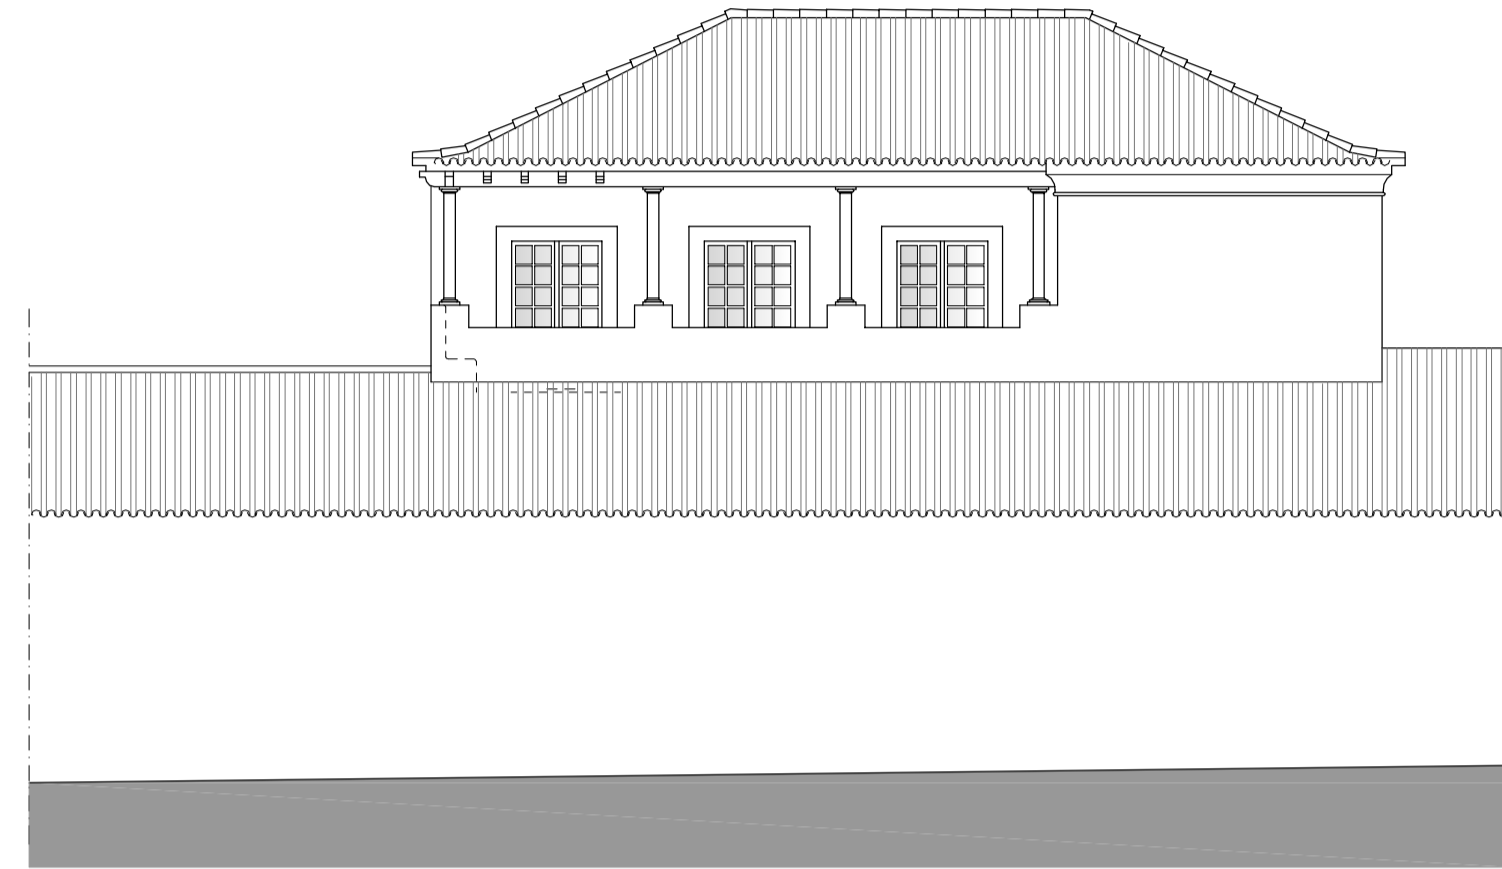

ALÇADO LATERAL DIREITO

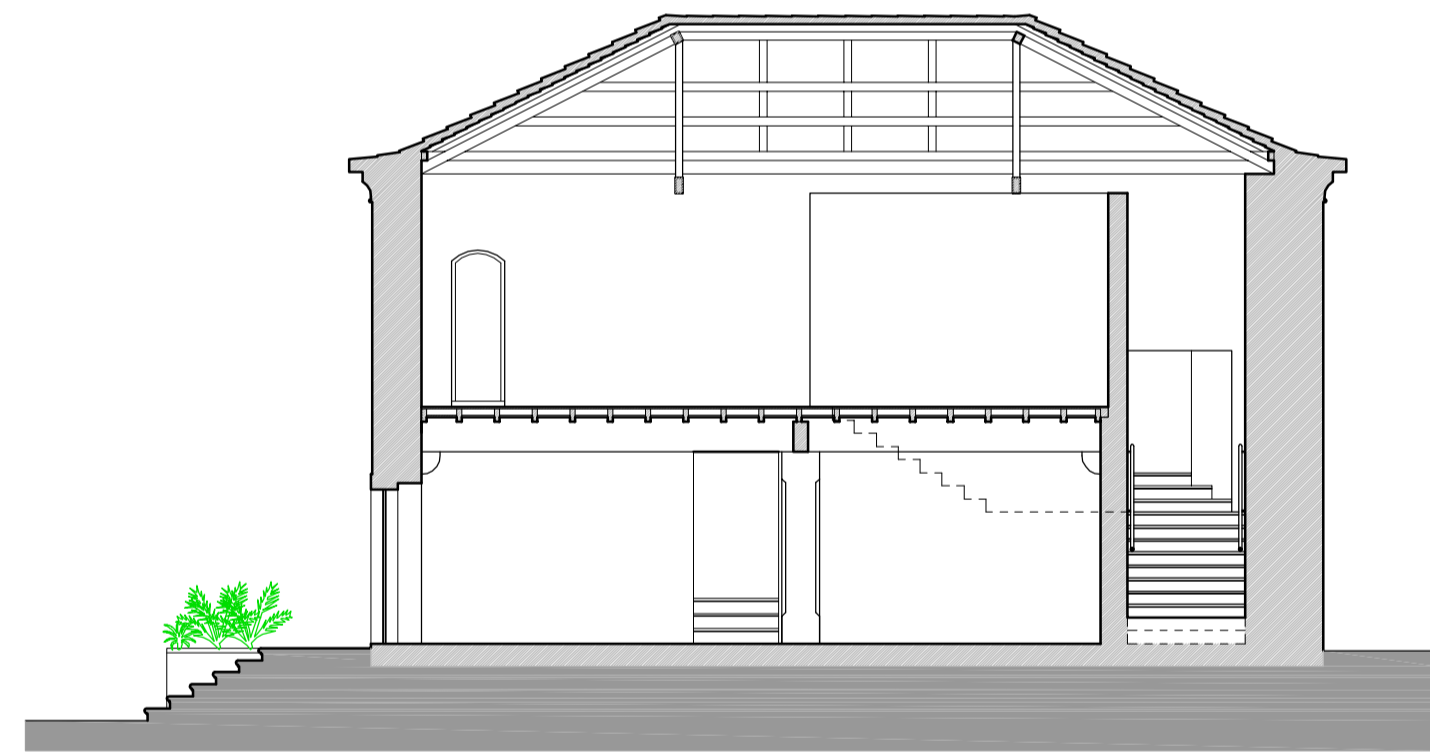


CORTE A-A



CORTE B-B

PROJECTISTAS
 JOÃO GOMES FERREIRA Nº 4482
 GONÇALO FERREIRA Nº 5958
 PEDRO BESSA Nº 5269

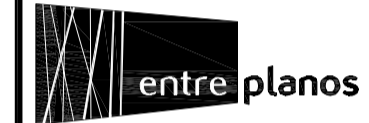

PORTUGAL
 Lg. das Palmeiras, 6
 1050-166 LISBOA
 TEL. 00351 21 733 12 80
 MOÇAMBIQUE
 AVENIDA 24 DE JULHO, 200 MAPUTO
 TEL. 00258 21482818
 GERAL@ENTREPLANOS.COM
 WWW.ENTREPLANOS.COM

CLIENTE
 COMPANHIA DAS LEZIRIAS, SA

PROJECTO
 COUDELARIA REAL

LOCAL
 ALTER DO CHÃO

DESIGNAÇÃO
 ZONA 7_ENOTECA
 ALÇADOS E CORTES

ESPECIALIDADE
 ARQUITECTURA

DESENHO Nº

33

ESCALA
 1:100

DATA
 AGOSTO 2017

FASE
 LEVANTAMENTO