



ALÇADO PRINCIPAL




CORTE A-A

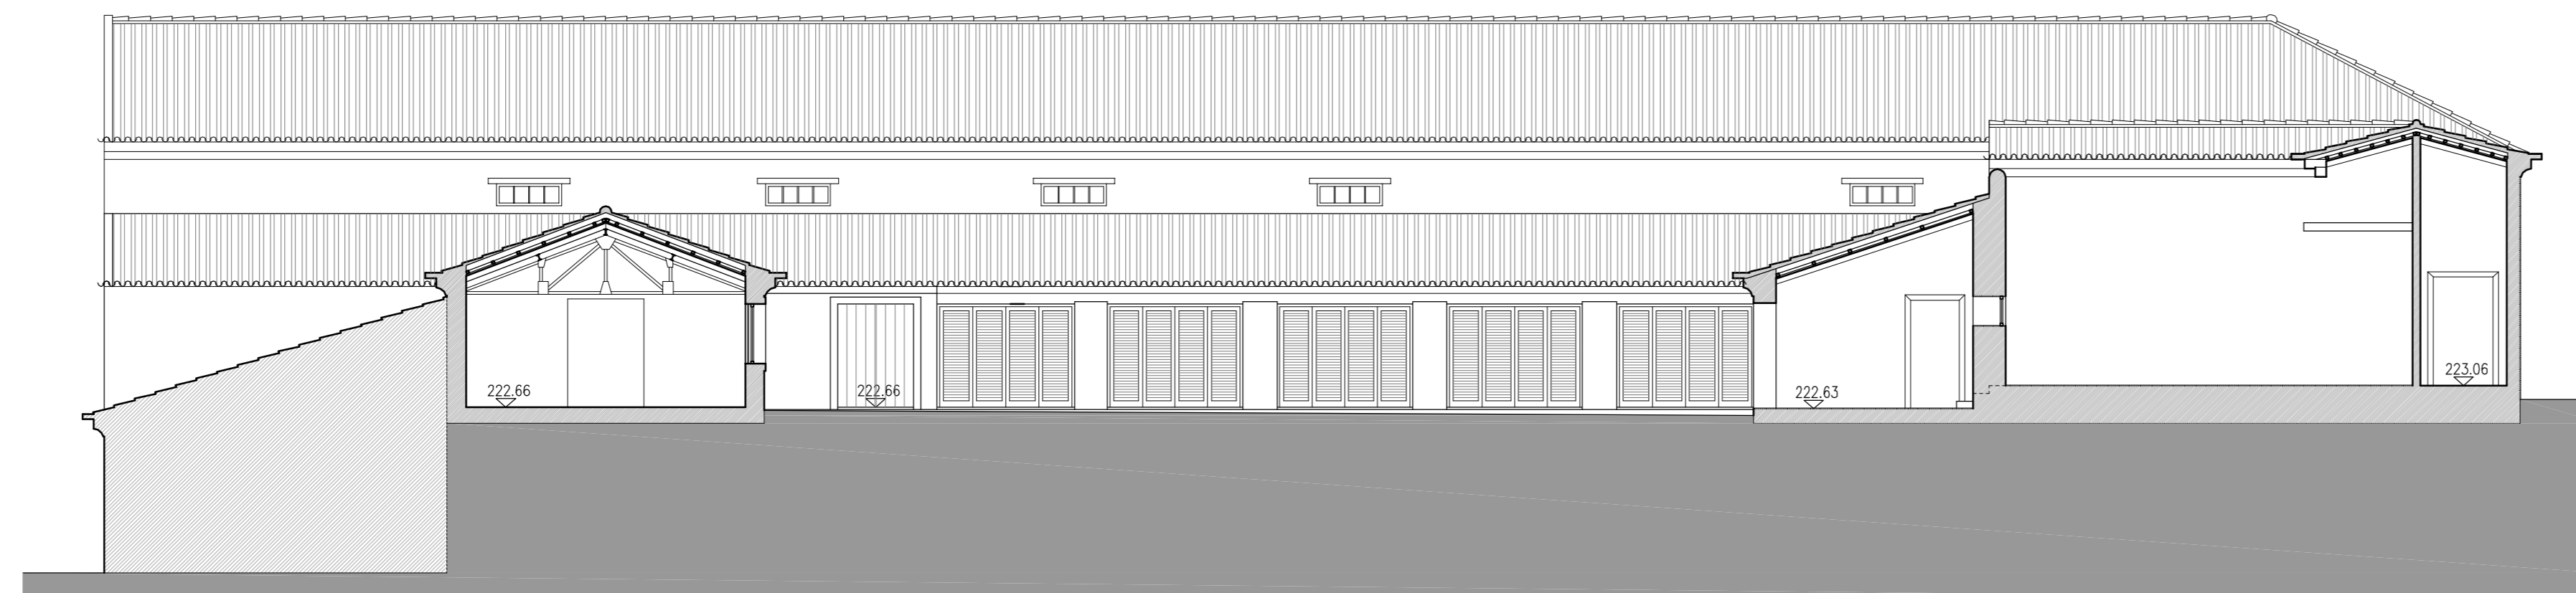

CORTE B-B

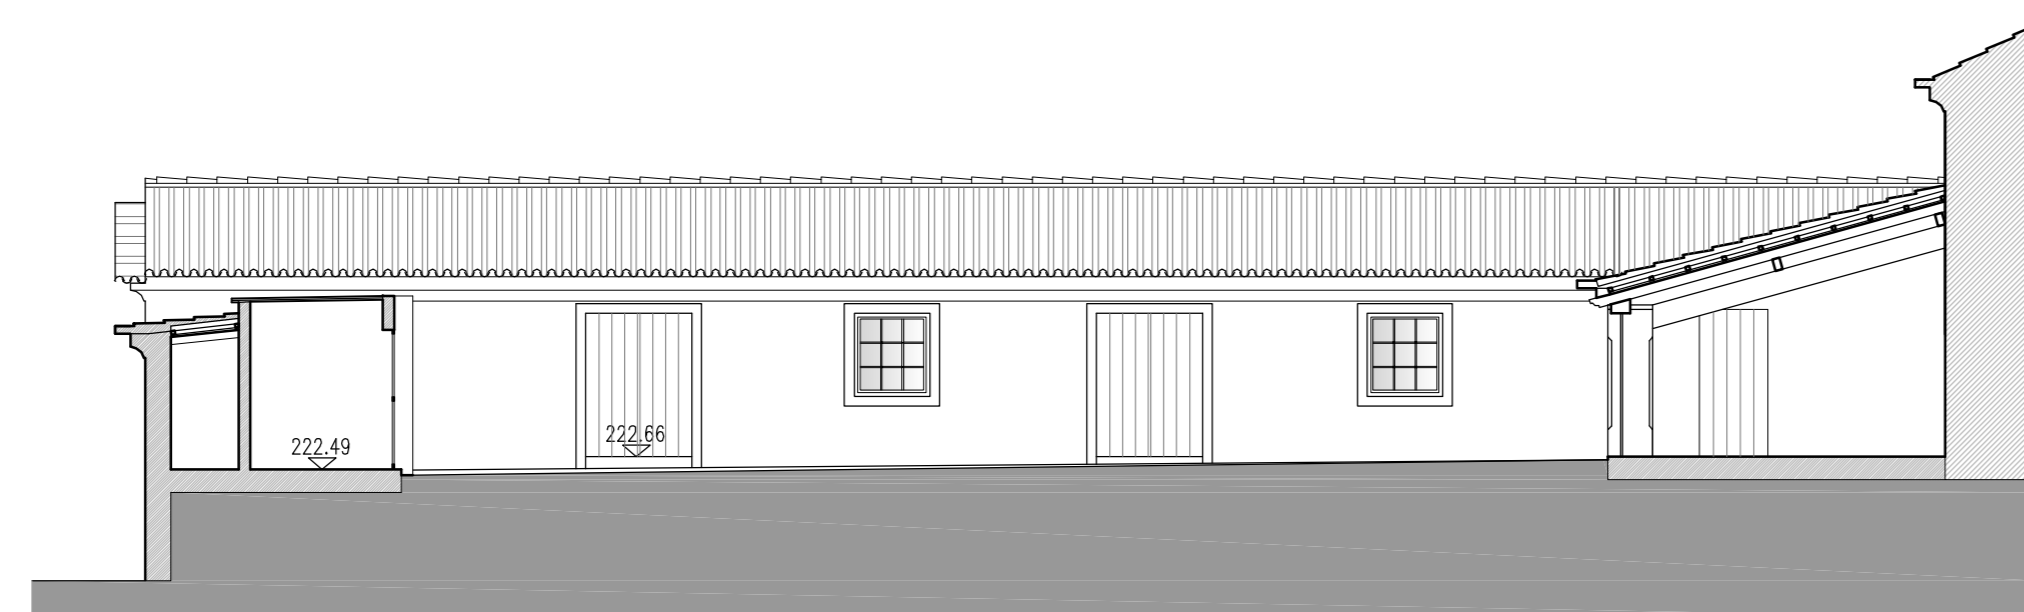

CORTE C-C

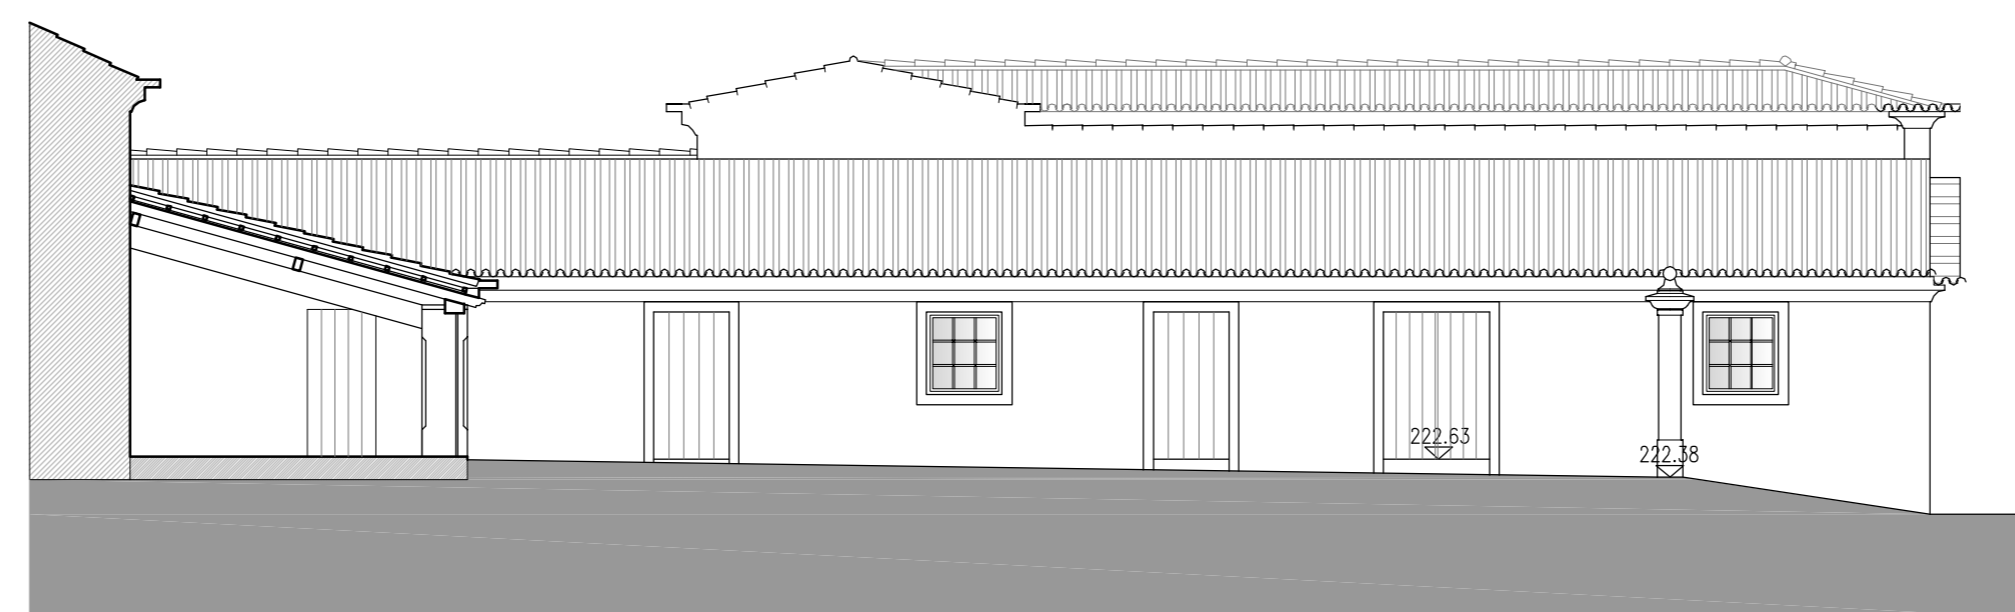

CORTE D-D

REGISTO Nº 1448  
 Nº 1448  
 Nº 1448



ENTRE PLANOS  
 Lda  
 Rua da Liberdade, 110  
 1100-014 Lisboa  
 Telefone: +351 21 300 0000  
 www.entreplanos.com

CLIENTE  
 COMPANHIA DAS LEZIRIAS, SA

PROJECTO  
 COUDELARIA REAL

LOCAL  
 ALTER DO CHÃO

DESIGNAÇÃO  
 ZONA 3, FALCÓNIA  
 ALÇADOS E CORTES

ESPECIALIDADE  
 ARQUITECTURA

DESENHO Nº  
**37**

ESCALA  
 1:100

DATA  
 AGOSTO 2017

FASE  
 LEVANTAMENTO