




Planta da Cave

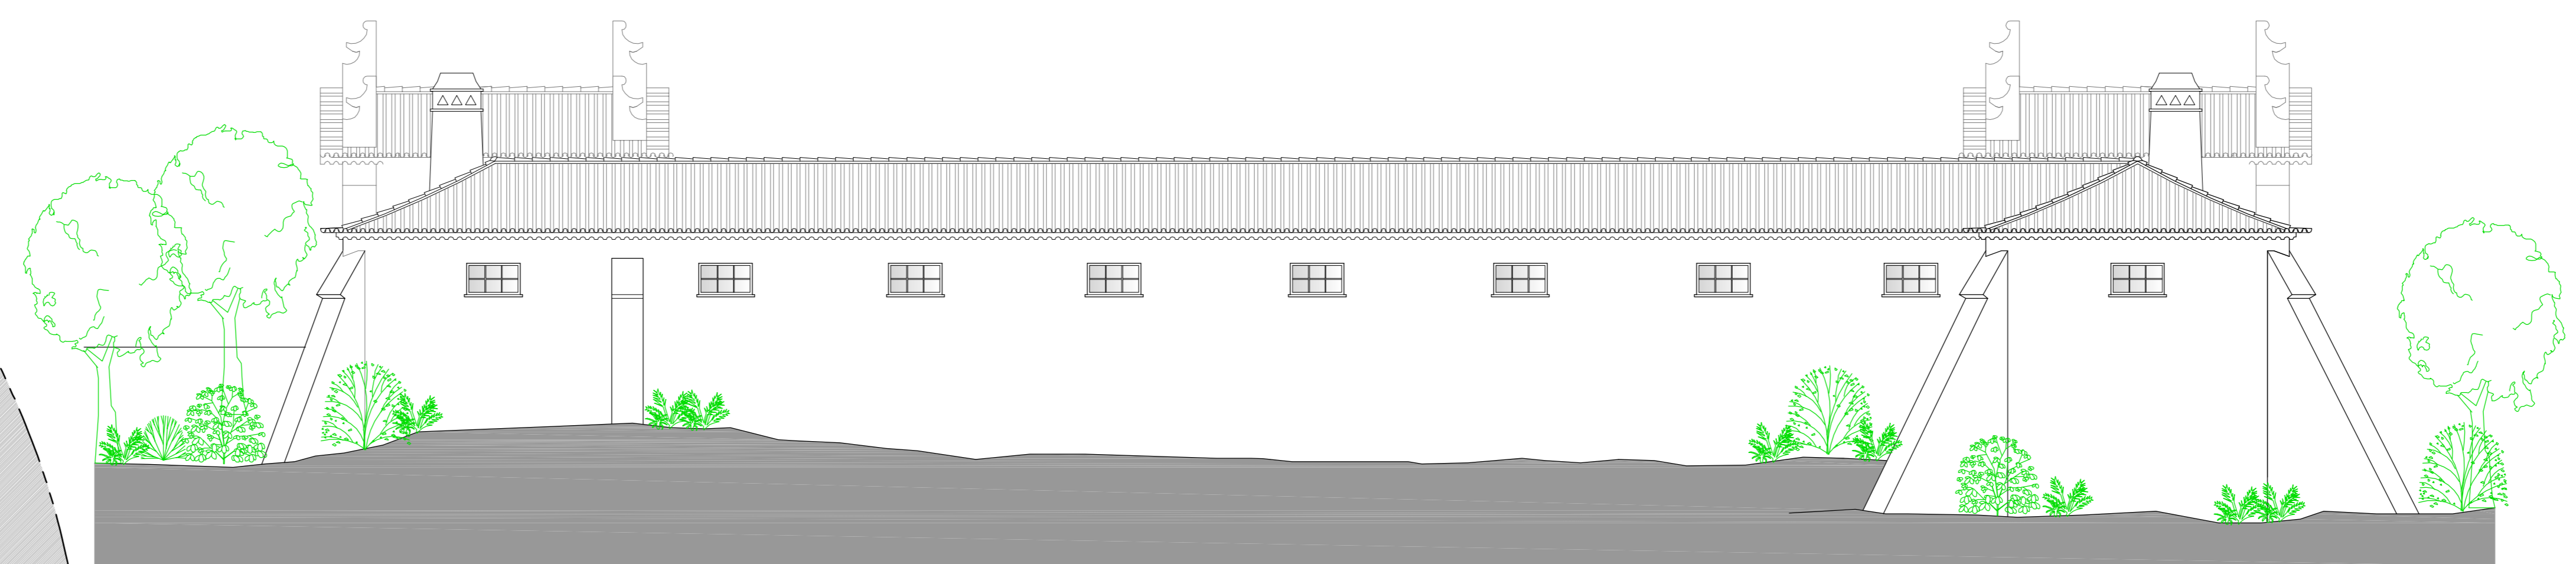

ALÇADO DIREITO

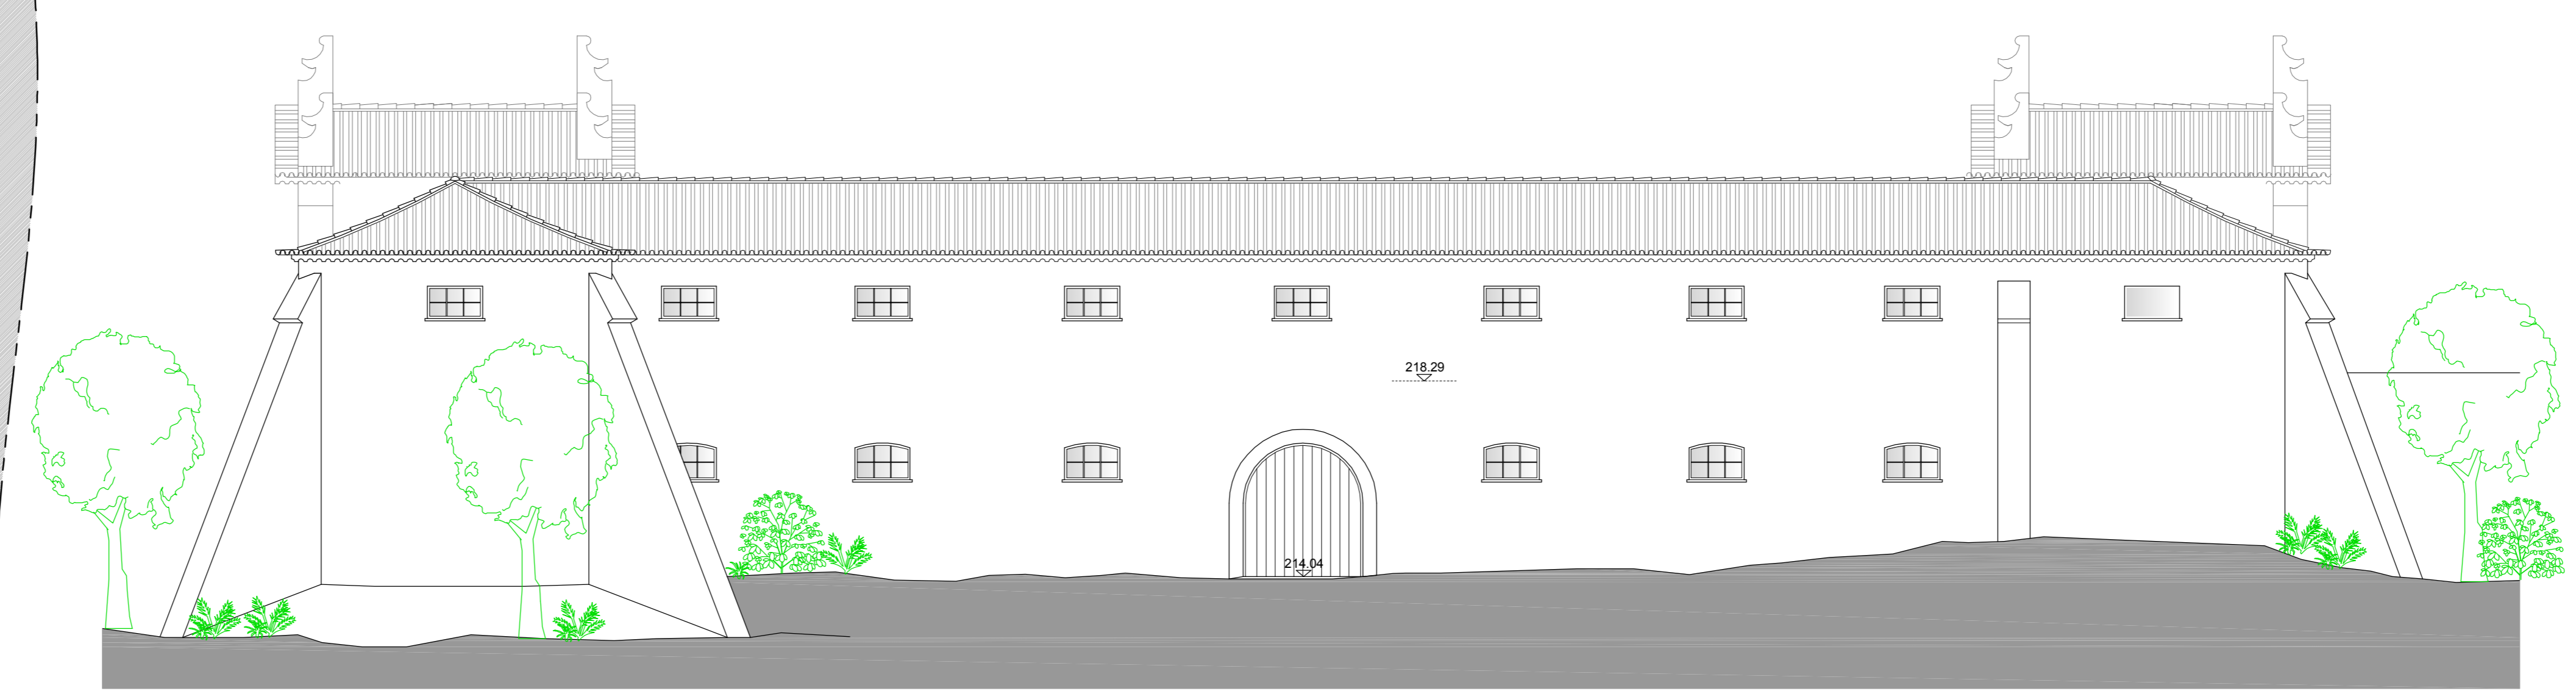

ALÇADO ESQUERDO

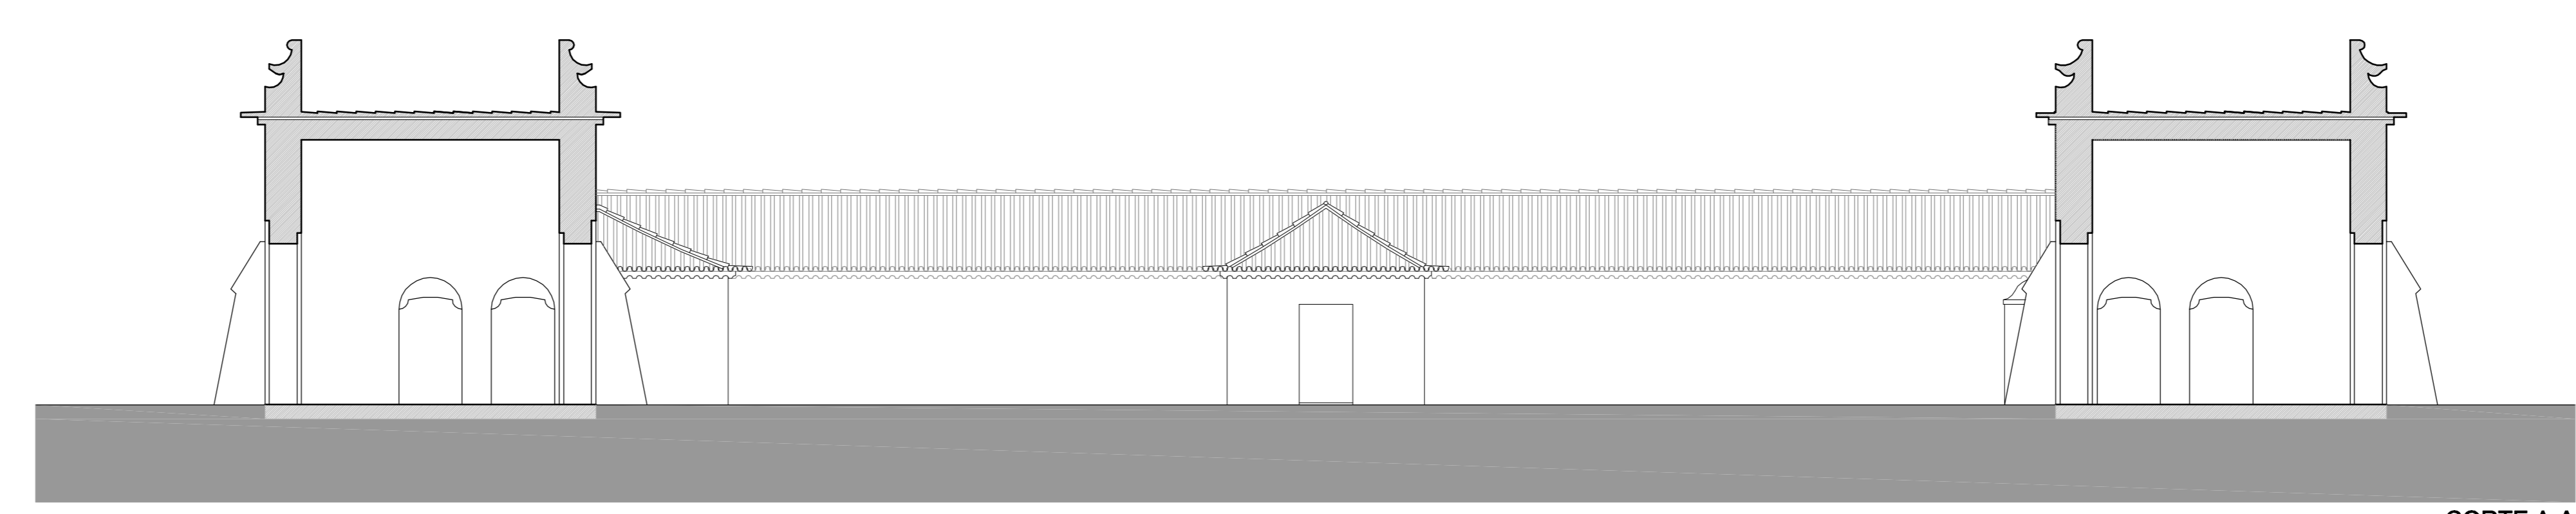

CORTE A-A

PROJETO: **entre planos**
 LÍQUIDA: 14.000 m²
 ÚTIL: 10.000 m²
 ÁREA DE PAVIMENTO: 10.000 m²
 ÁREA DE CONSTRUÇÃO: 10.000 m²
 WWW.ENTREPLANOS.COM

CLIENTE: COMPANHIA DAS LEZIRAS, SA
 PROJECTO: CUDELAIRA REAL
 LOCAL: ALTER DO CHÃO
 DESIGNAÇÃO: ZONA 5, POÇOLA CAVE, ALÇADOS E CORTE
 ESPECIALIDADE: ARQUITECTURA

DESENHO Nº: **41**
 ESCALA: 1:100
 DATA: AGOSTO 2017
 FASE: LEVANTAMENTO

RESERVADOS TODOS OS DIREITOS. É PROIBIDA A REPRODUÇÃO, COPIAGEM OU DISTRIBUIÇÃO DE QUALQUER FORMA, SEM O CONSENTIMENTO PRÉVIO DO AUTOR. O USO NÃO AUTORIZADO É CONSIDERADO ILÍCITO E SUJEITO ÀS SANÇÕES LEGISLATIVAS.