


# Mosteiro de Arouca – planta do piso 0

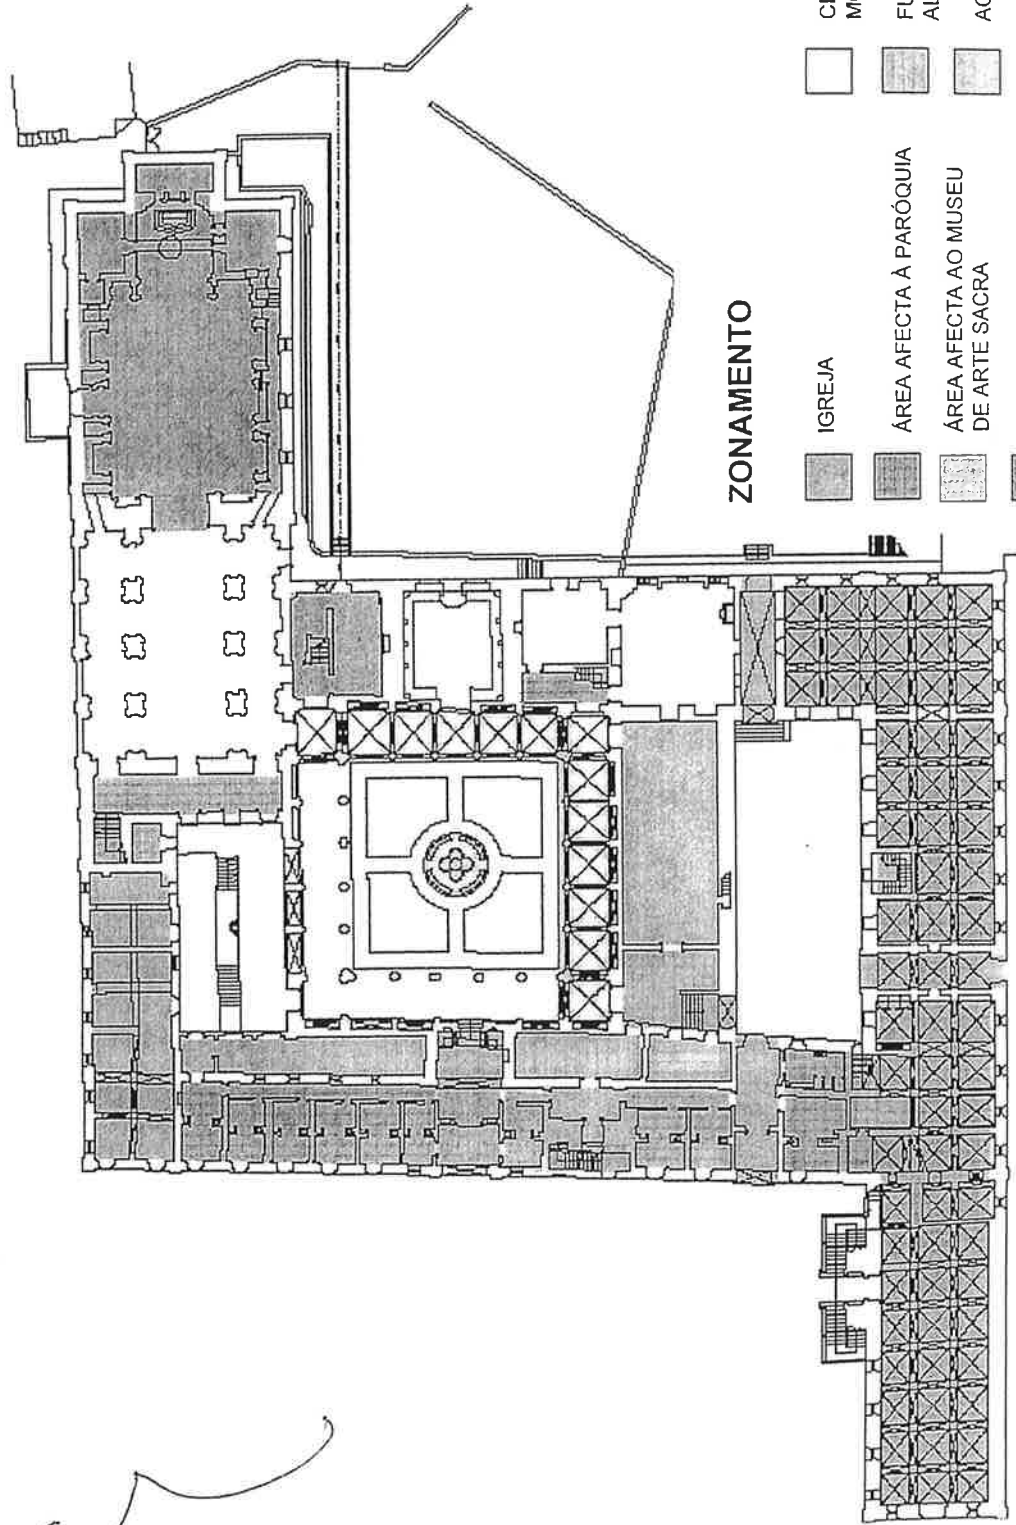

## ZONAMENTO

- IGREJA
- ÁREA AFECTA À PARÓQUIA
- ÁREA AFECTA AO MUSEU DE ARTE SACRA
- CENTRO DE DOCUMENTAÇÃO D. DOMINGOS DE PINHO BRANDÃO
- CIRCUITO DE VISITA AO MONUMENTO
- FUTURA UNIDADE DE ALOJAMENTO
- ACESSOS