







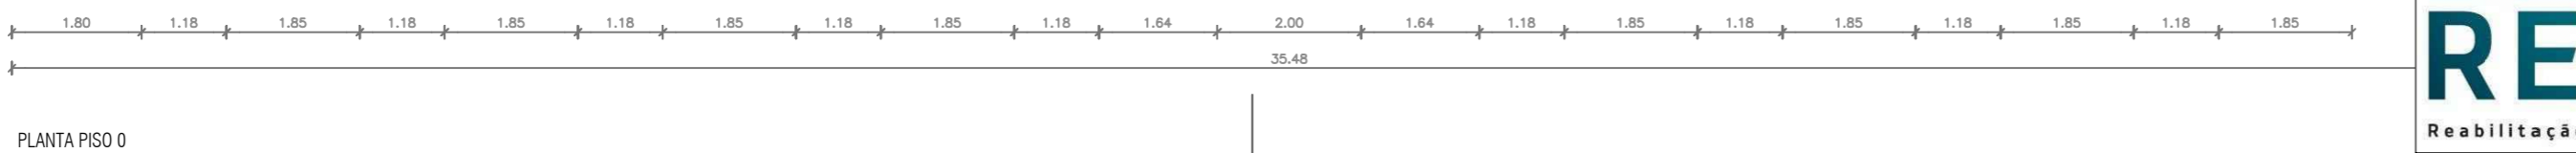

PLANTA PISO 1

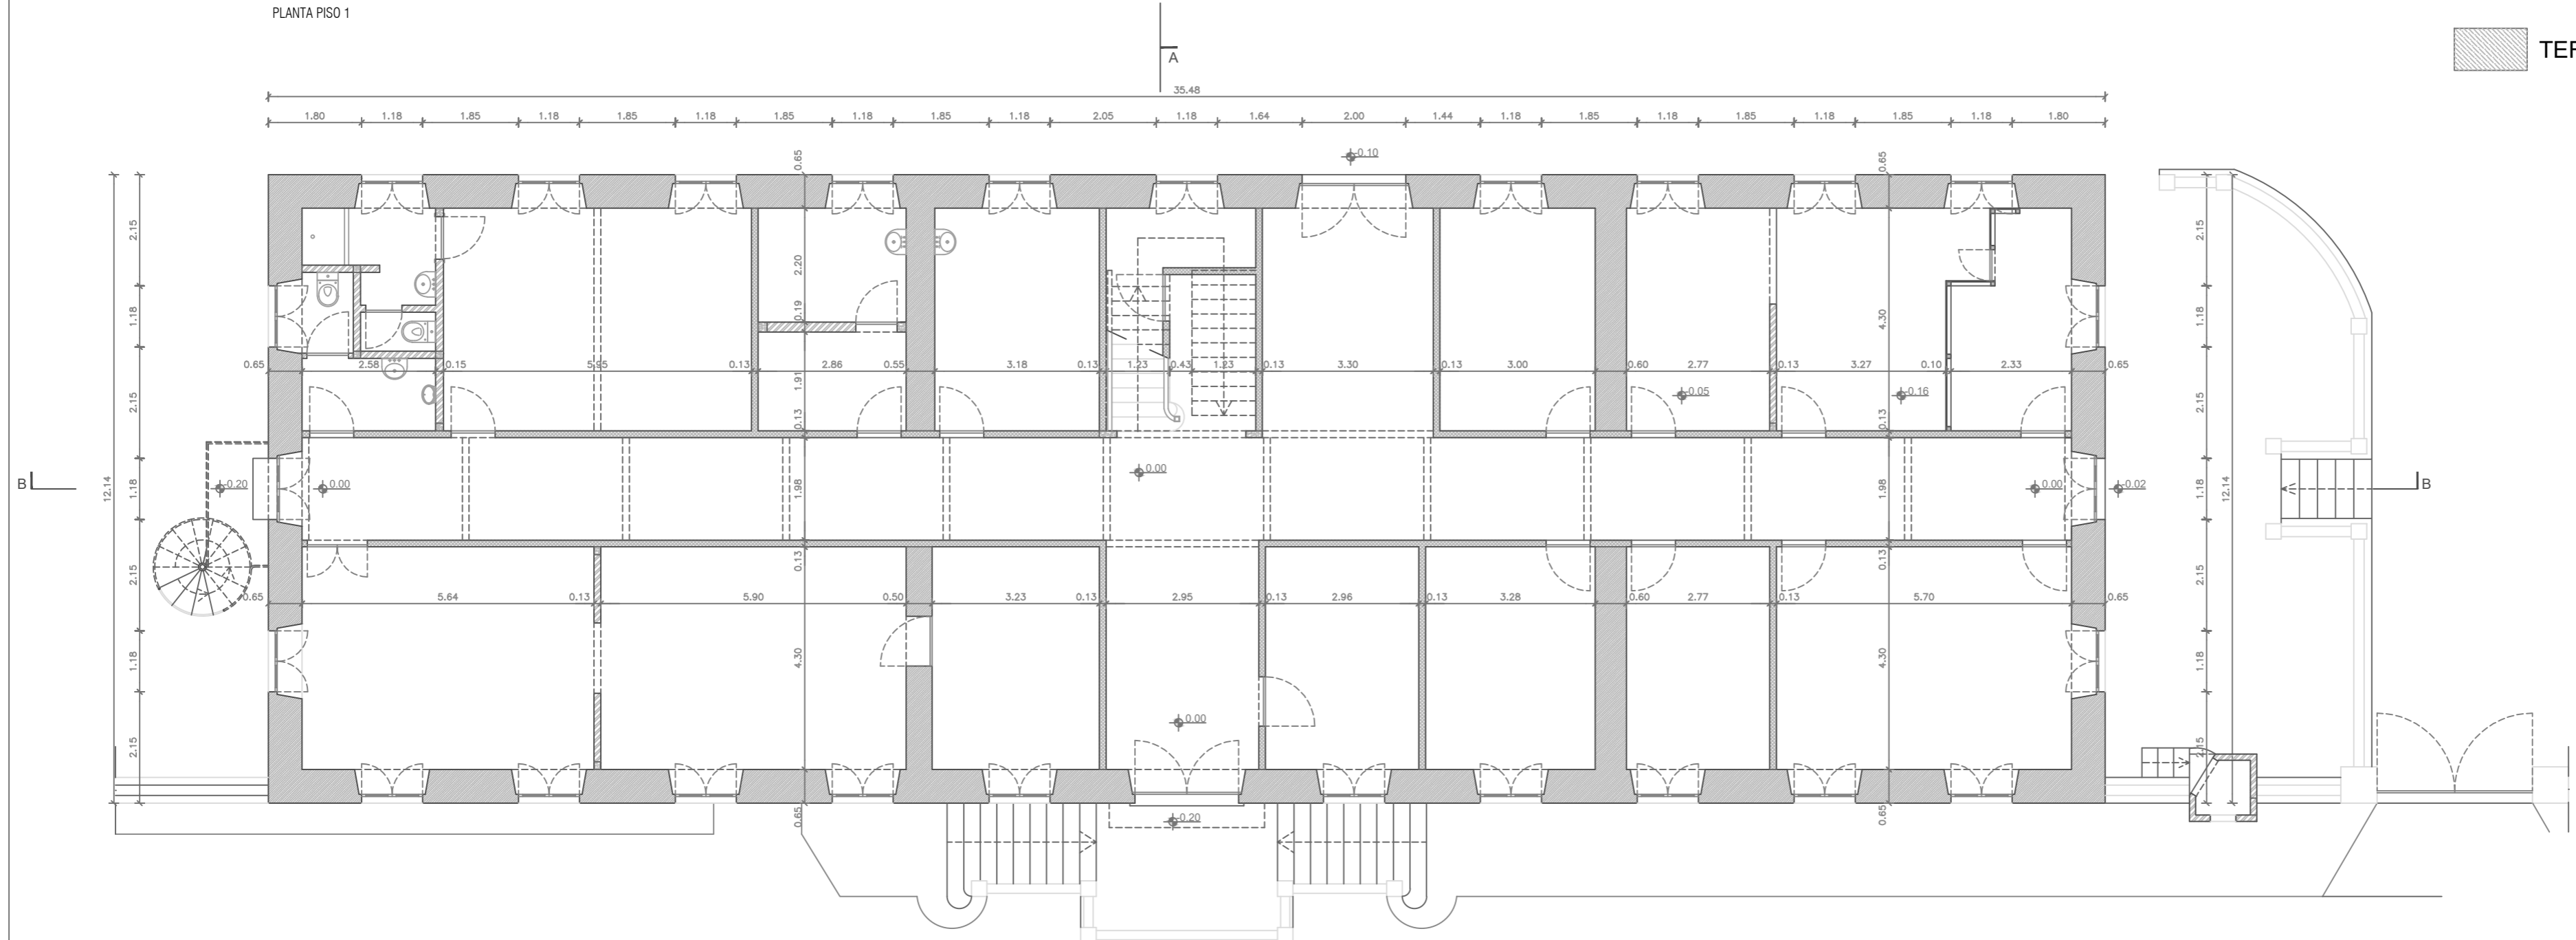

PLANTA PISO 0

- LEGENDA:**
- Materiais**
-  ALVENARIA PEDRA DE BASALTO
  -  ALVENARIA BLOCO DE BETÃO
  -  BETÃO
  -  ESTUQUE
  -  MADEIRA
  -  TERRENO NATURAL



Quartel do Carmo  
Horta

Data: dezembro 2018

Edifício A - Plantas dos Pisos 0 e 1

Escala: 1 / 100

Desenho nº 01