




ALÇADO LAT.DIREITO

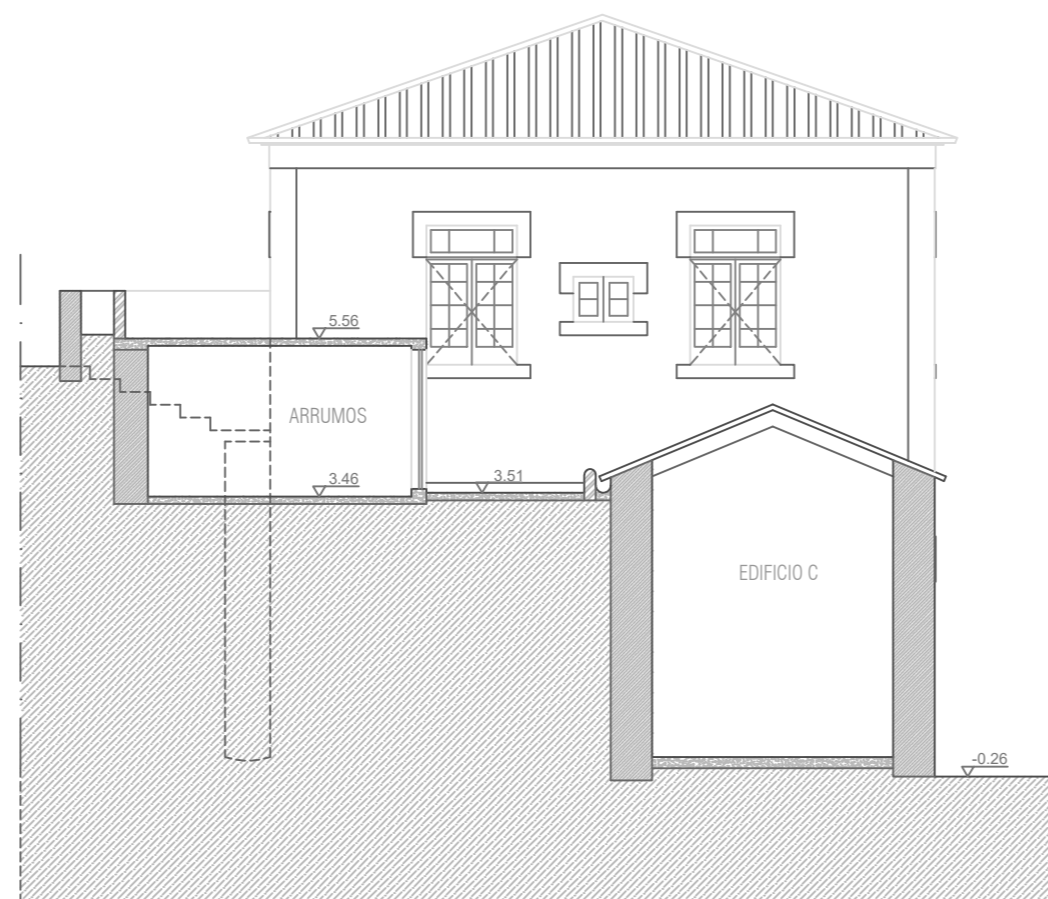


ALÇADO LAT.ESQUERDO

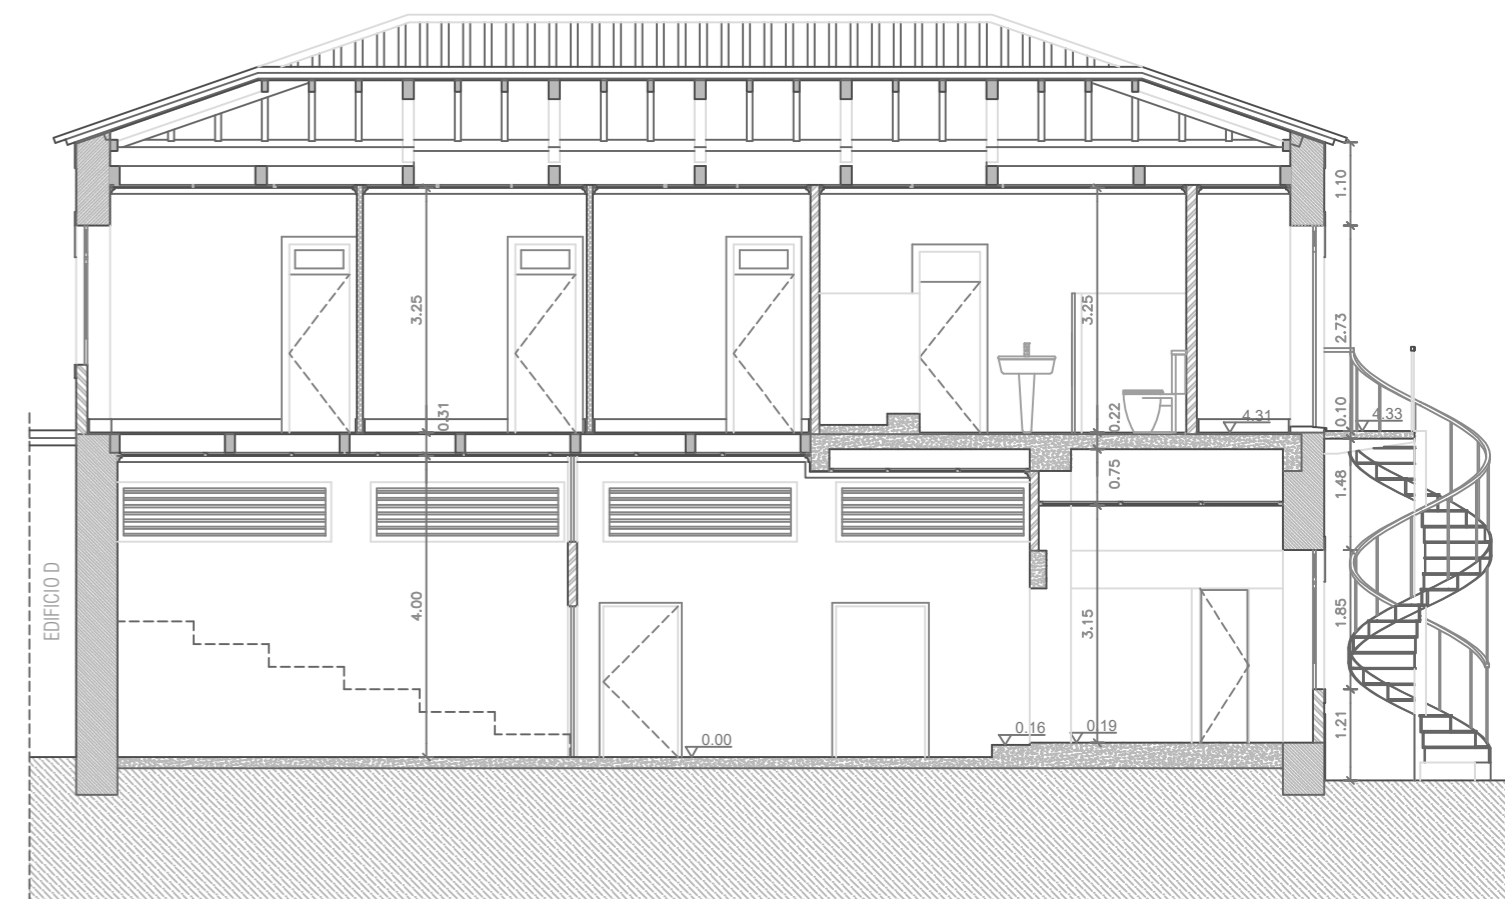


CORTE B

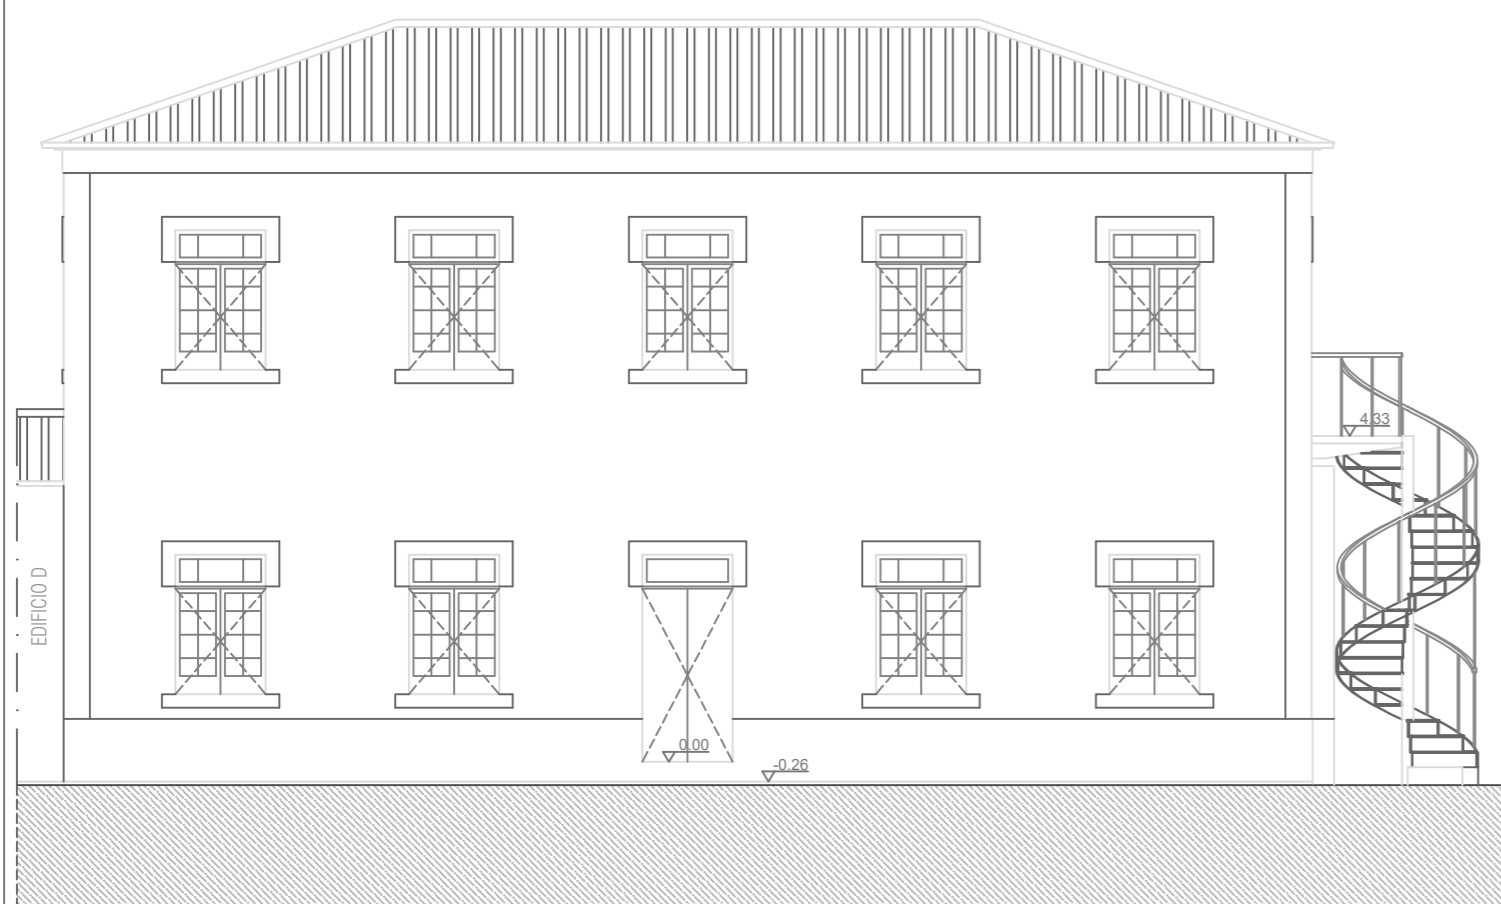

ALÇADO PRINCIPAL

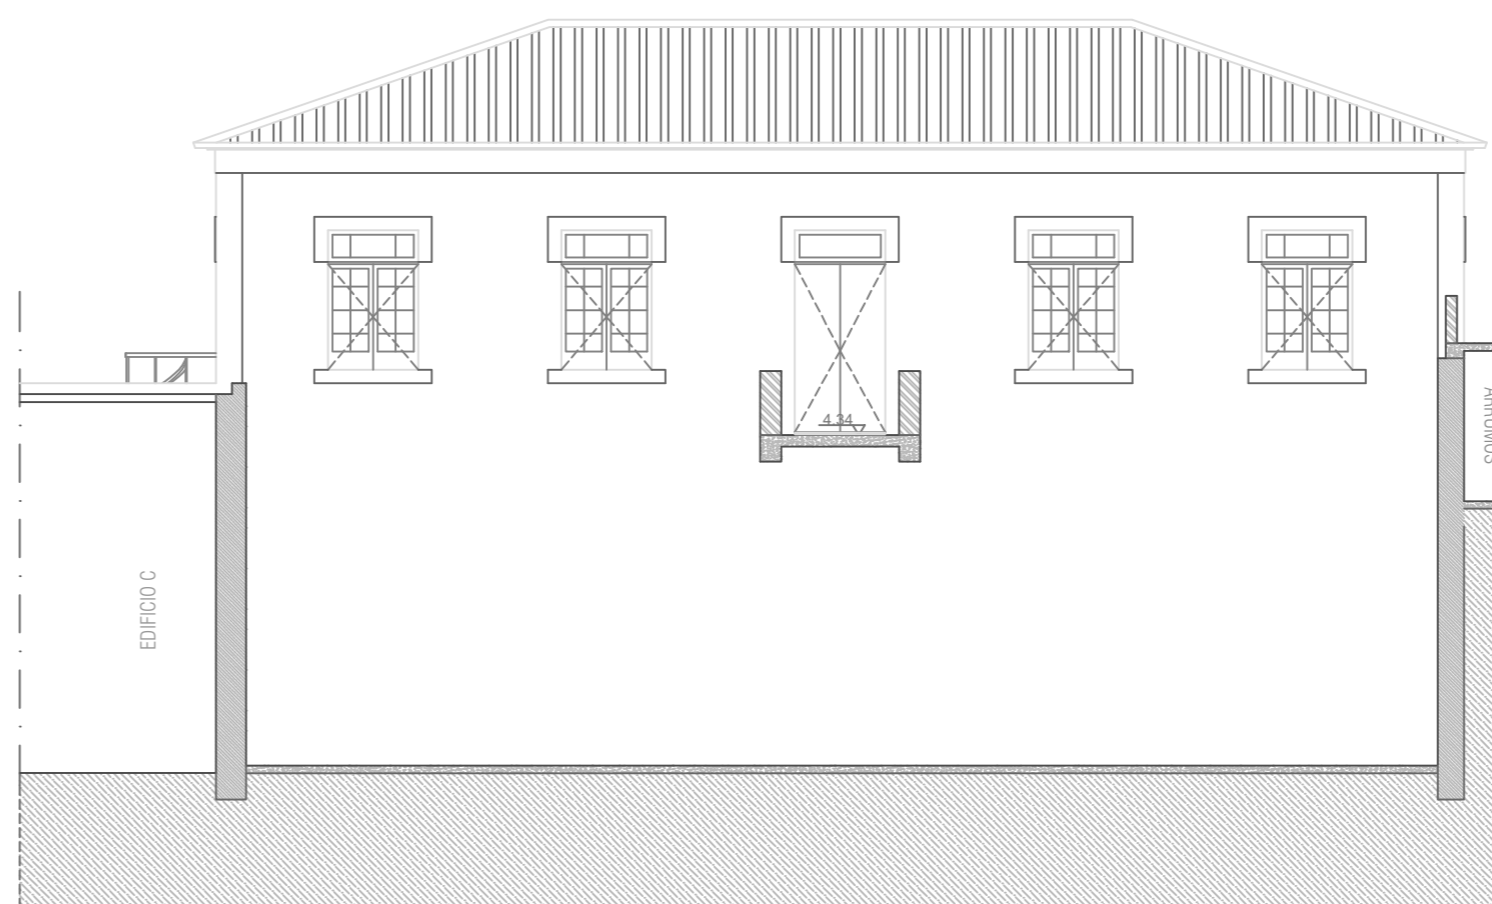

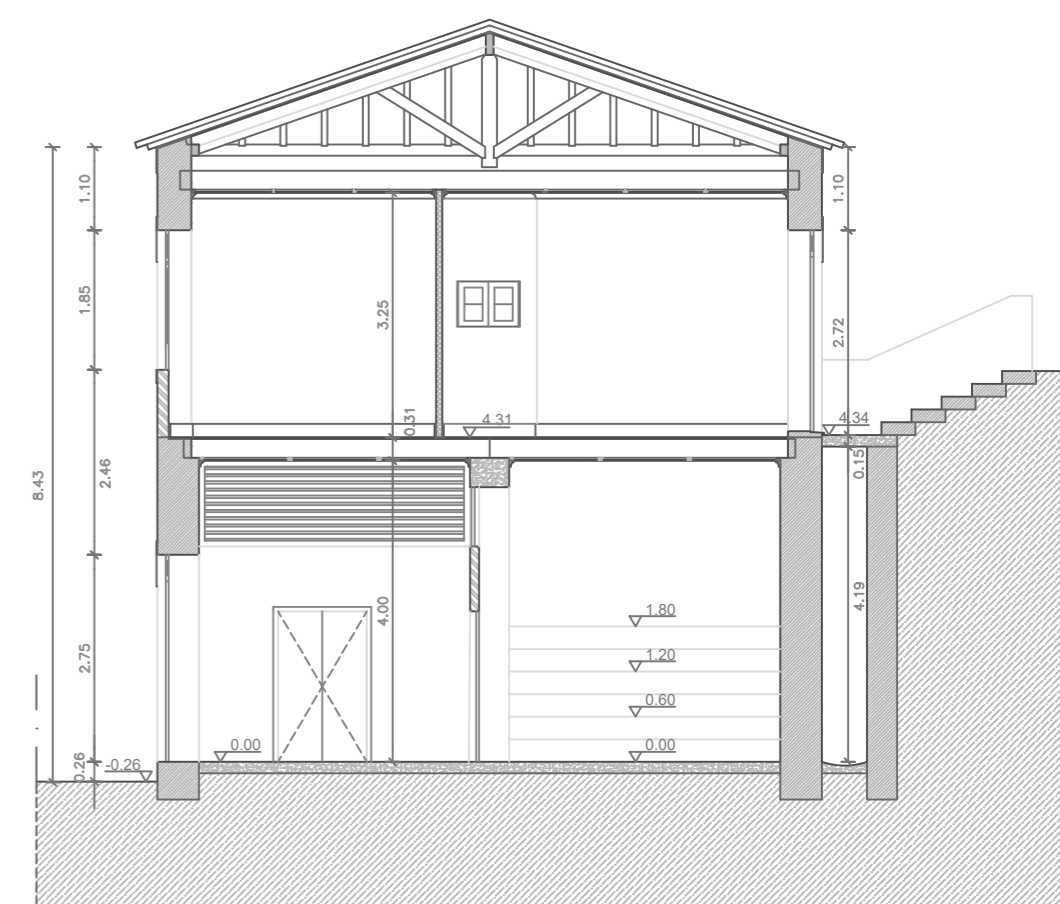


ALÇADO TARDOZ



CORTE A

LEGENDA:

Materials

-  ALVENARIA PEDRA DE BASALTO
-  ALVENARIA BLOCO DE BETÃO
-  BETÃO

-  ESTUQUE
-  MADEIRA
-  TERRENO NATURAL



Data: dezembro 2018

Quartel do Carmo  
Horta

Edifício B - Cortes e Alçados

Escala:  
1 / 100

Desenho nº 06