



PLANTA SOTÃO

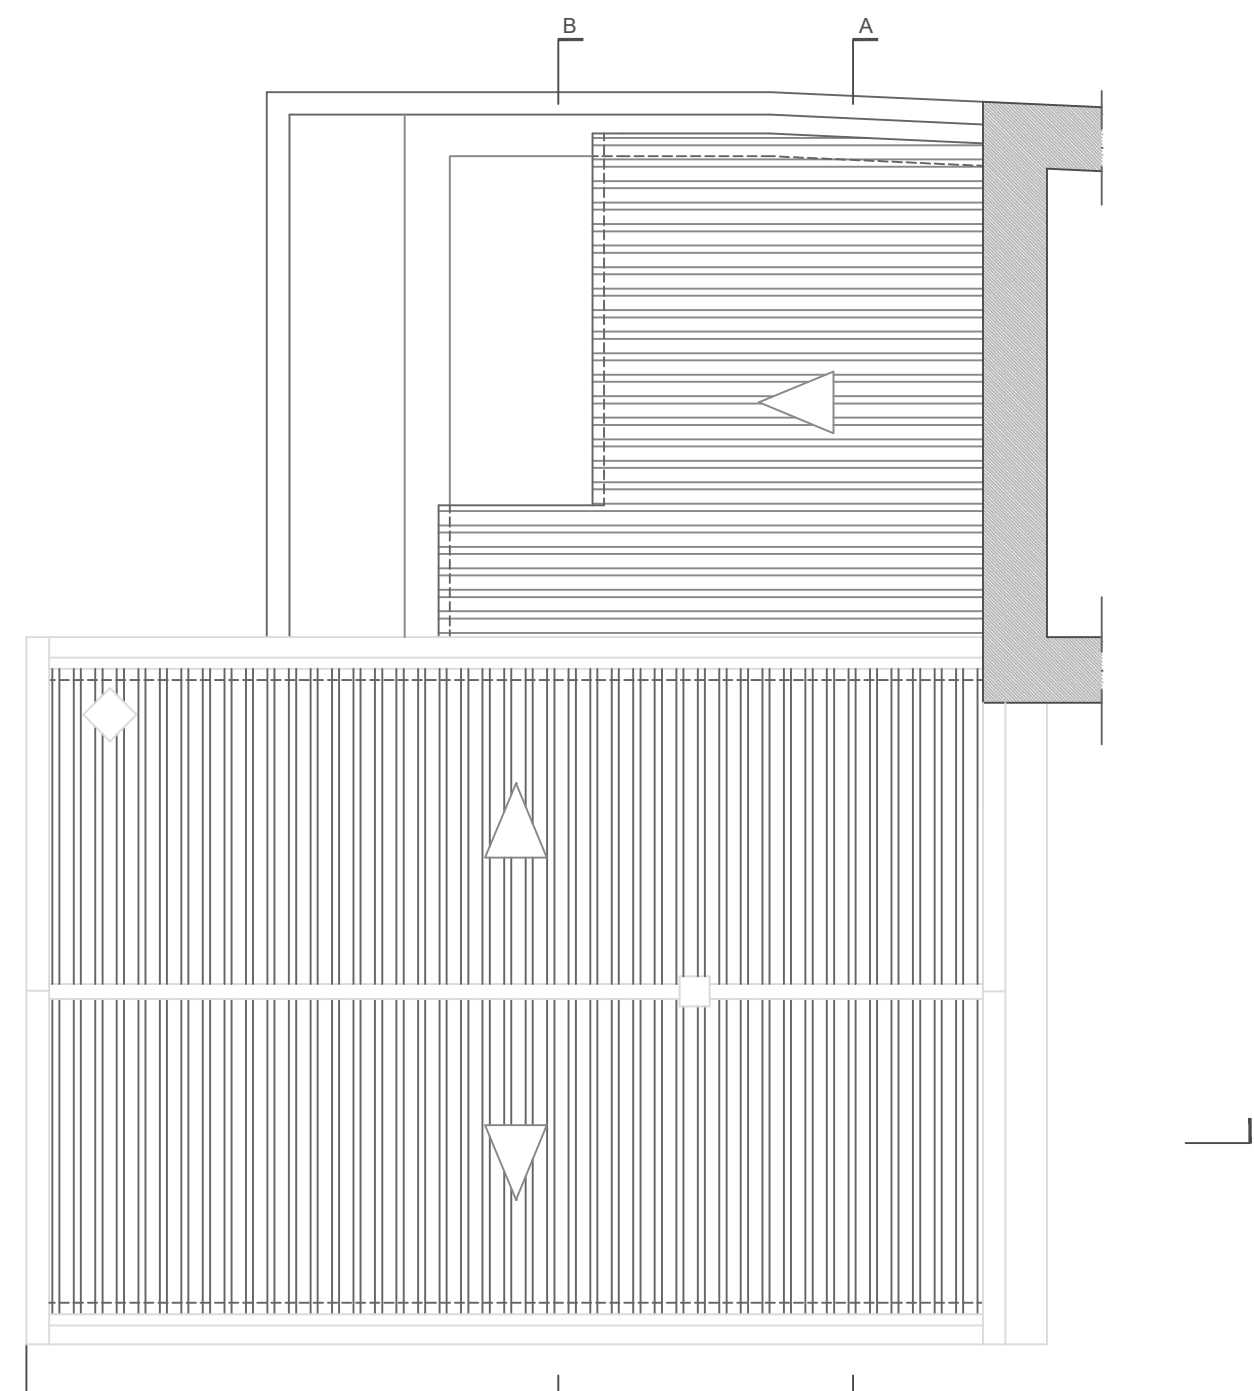


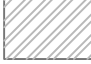


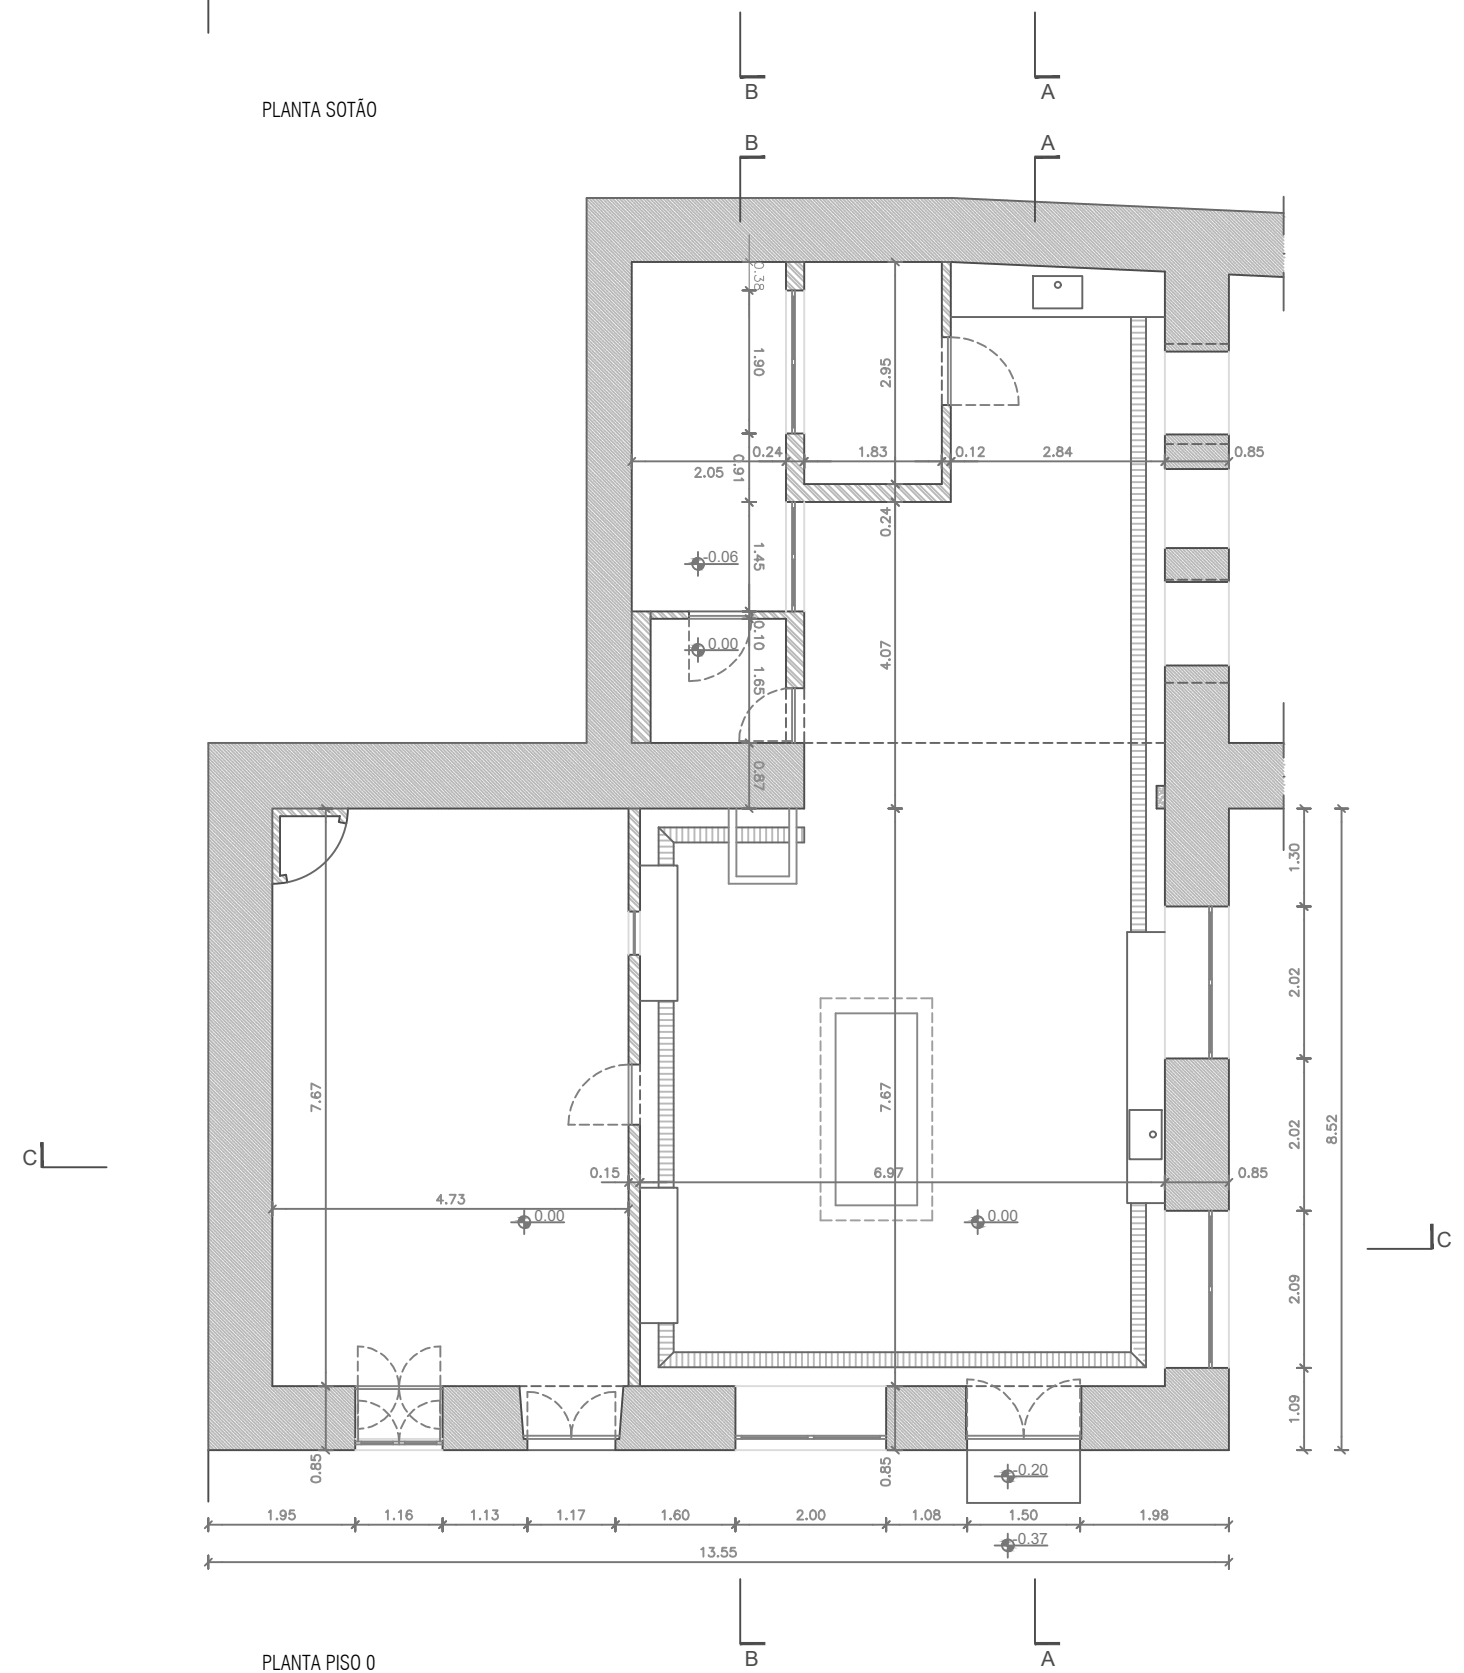

PLANTA DE COBERTURA



PLANTA PISO 0

LEGENDA:

Materials

-  ALVENARIA PEDRA DE BASALTO
-  ALVENARIA BLOCO DE BETÃO
-  BETÃO
-  ESTUQUE
-  MADEIRA
-  TERRENO NATURAL