




PLANTA DE COBERTURA

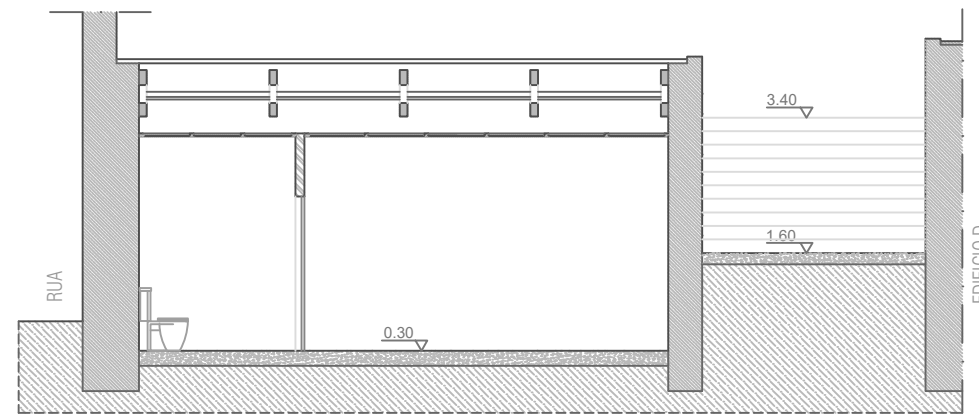


CORTE B

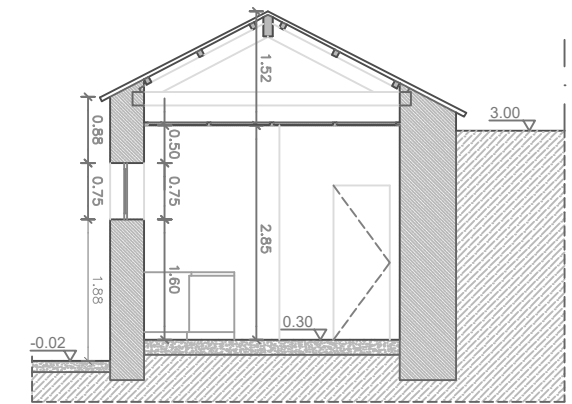


CORTE A

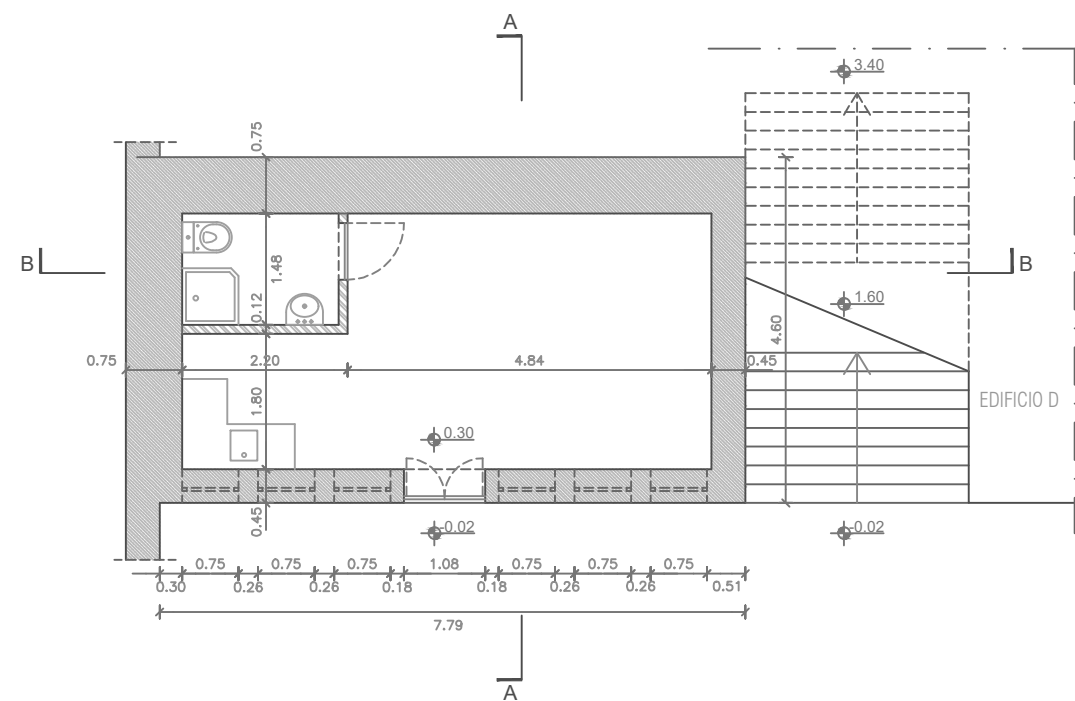

PLANTA PISO 0

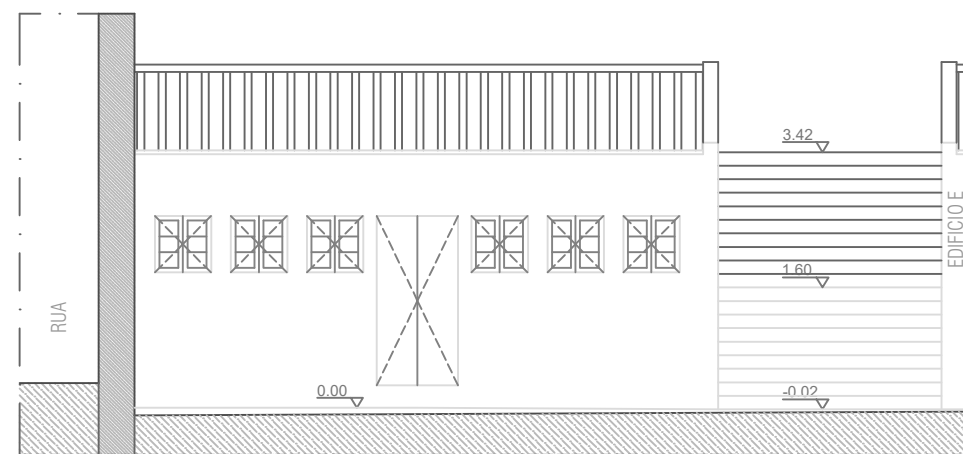


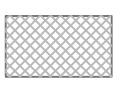
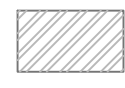


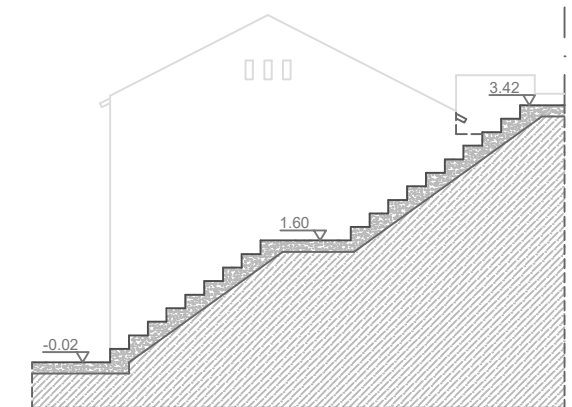
ALÇADO PRINCIPAL



ALÇADO LAT. DIREITO

LEGENDA:

Materiais

	ALVENARIA PEDRA DE BASALTO		ESTUQUE
	ALVENARIA BLOCO DE BETÃO		MADEIRA
	BETÃO		TERRENO NATURAL

REVIVE
Reabilitação, Património e Turismo

Data: dezembro 2018

Quartel do Carmo

Horta

Edifício E - Plantas, Cortes e Alçados

Escala:
1 / 100

Desenho nº

11