




PLANTA DE COBERTURA

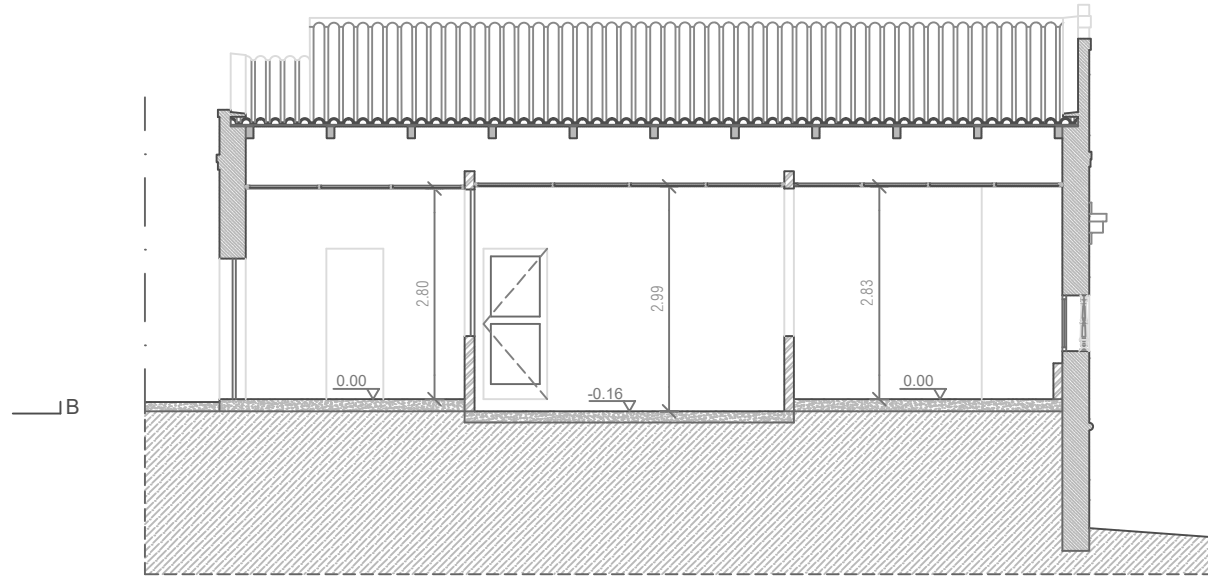


CORTE B

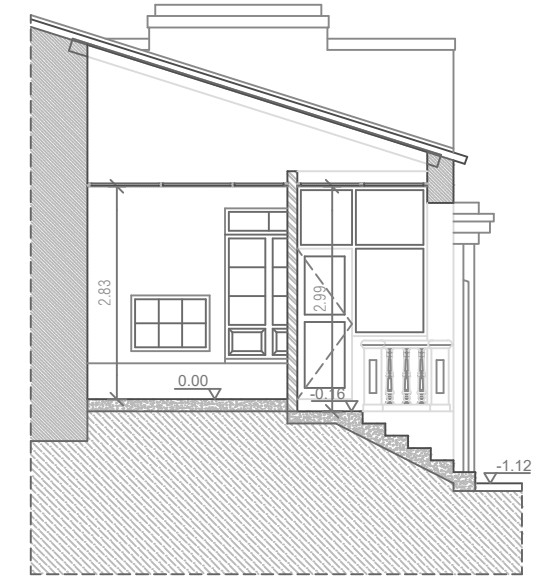


CORTE A

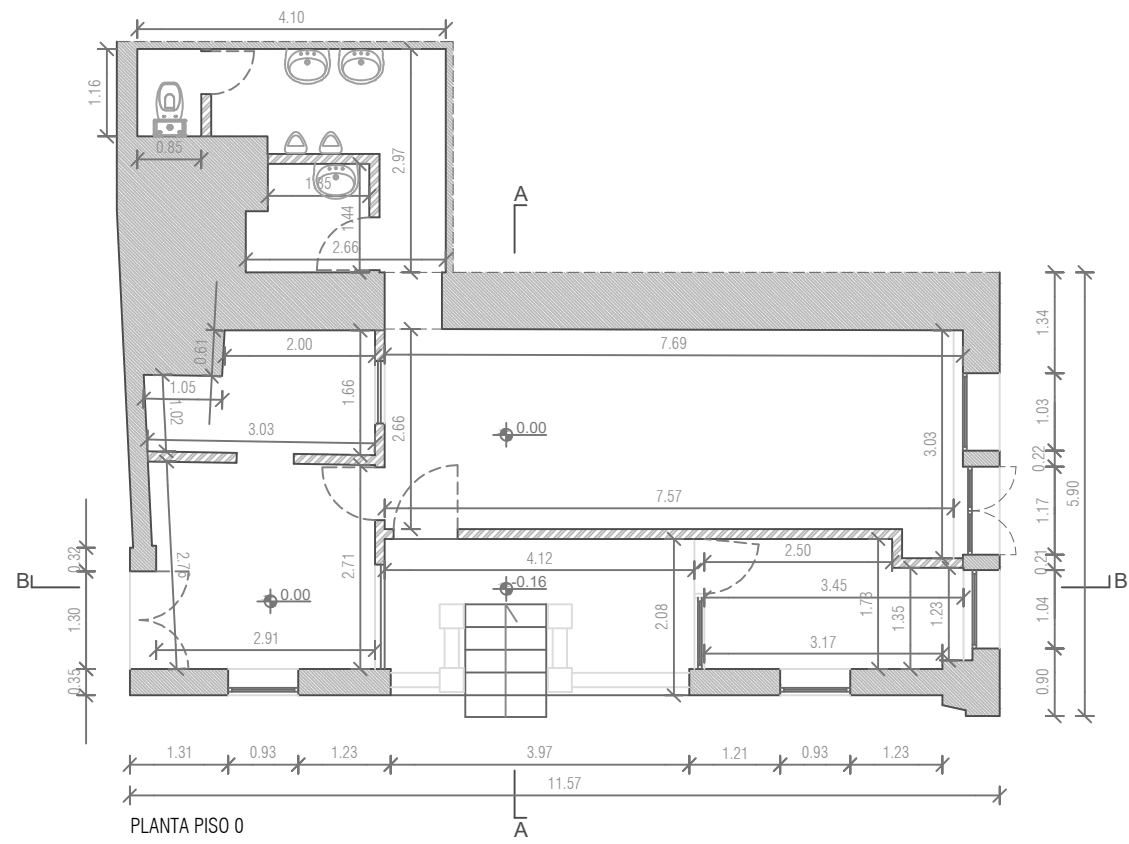


PLANTA PISO 0

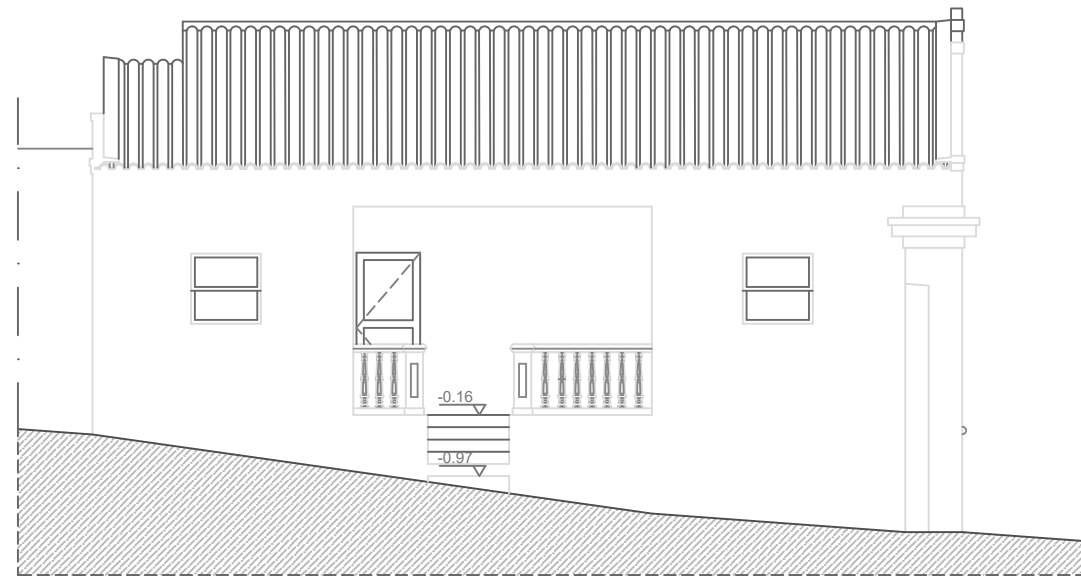


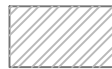


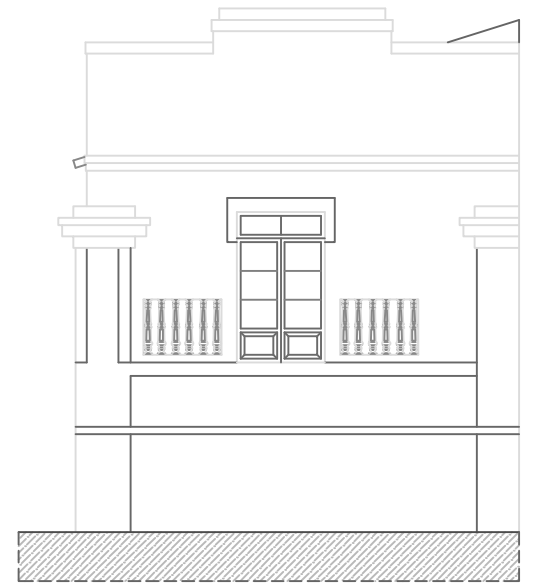
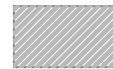
ALÇADO PRINCIPAL

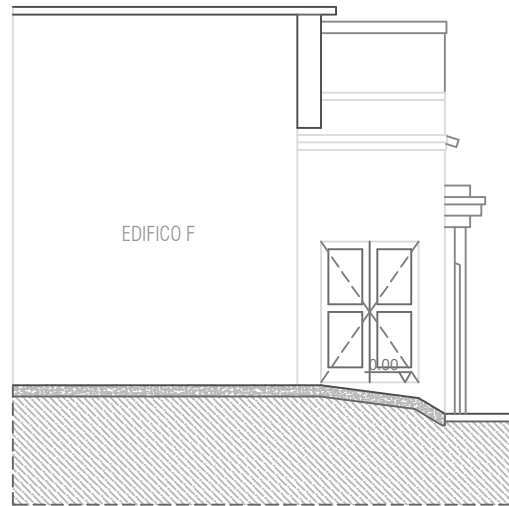

ALÇADO LAT. DIREITO



ALÇADO LAT. ESQUERDO

- LEGENDA:**
- Materiais**
-  ALVENARIA PEDRA DE BASALTO
  -  ALVENARIA BLOCO DE BETÃO
  -  BETÃO
  -  TERRENO NATURAL
  -  ESTUQUE
  -  MADEIRA



Data: dezembro 2018

Quartel do Carmo  
Horta

Edifício G - Plantas, Cortes e Alçados

Escala:  
1 / 100

Desenho nº **17**