




PLANTA DE COBERTURA

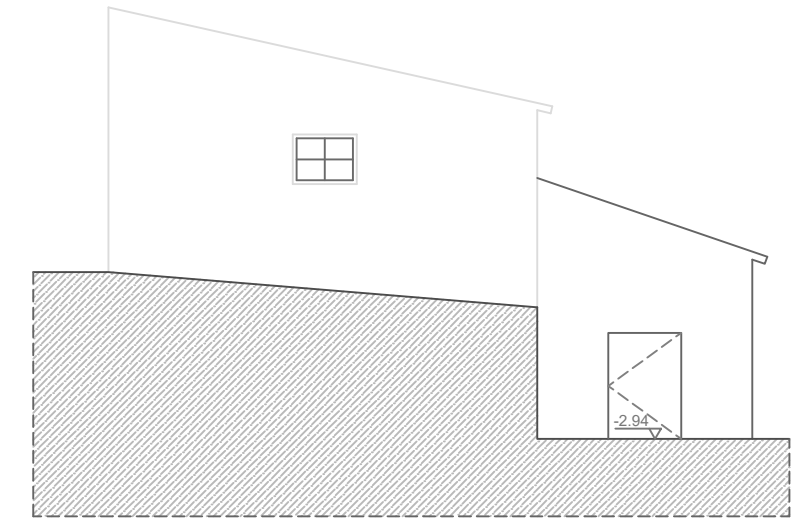

ALÇADO LAT. DIREITO

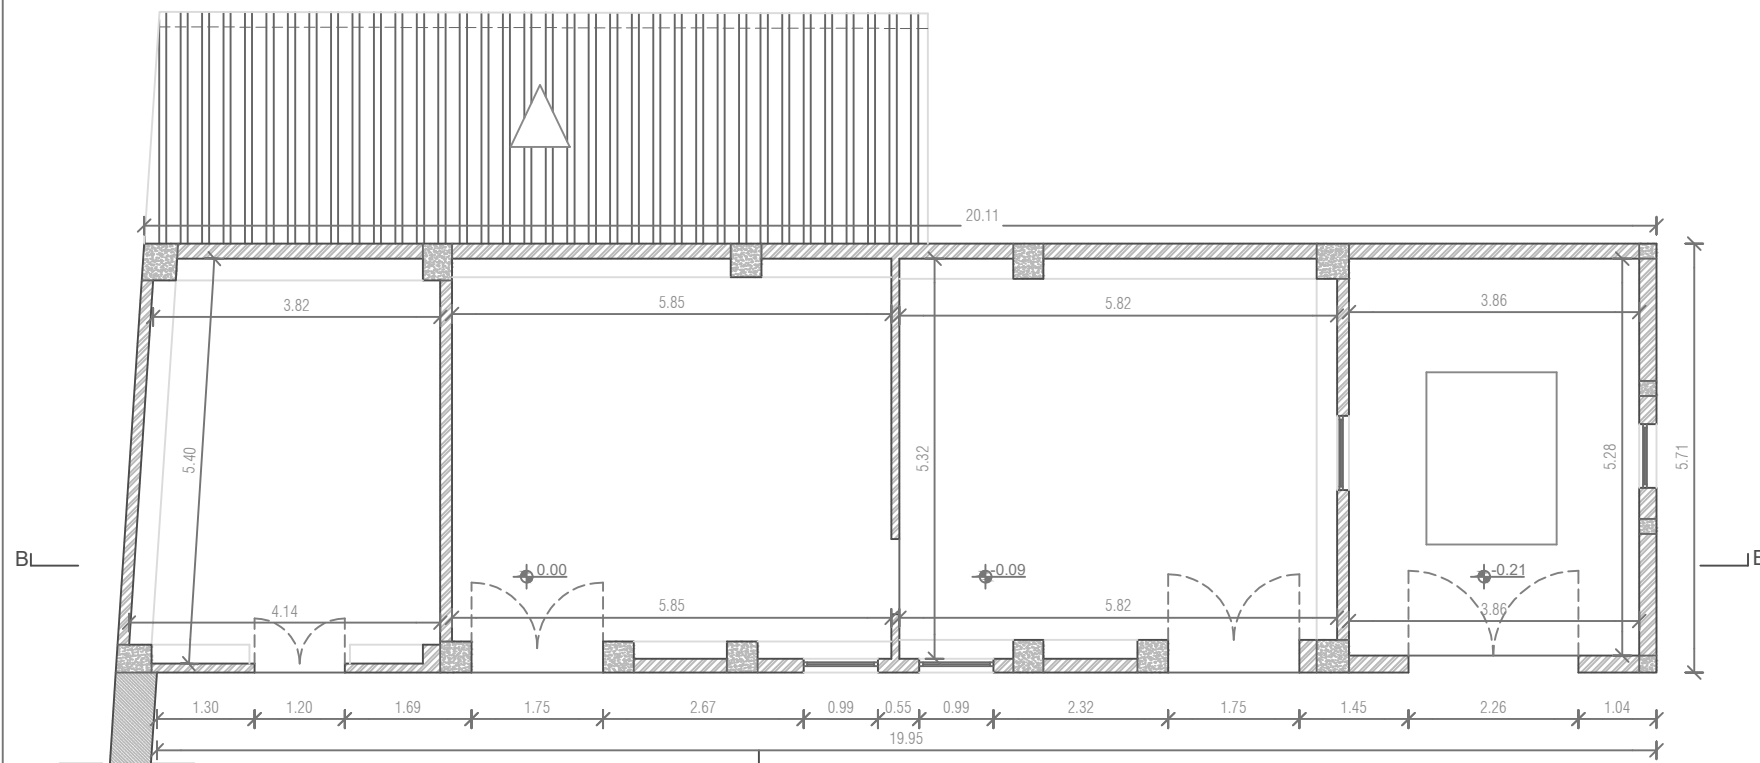


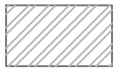


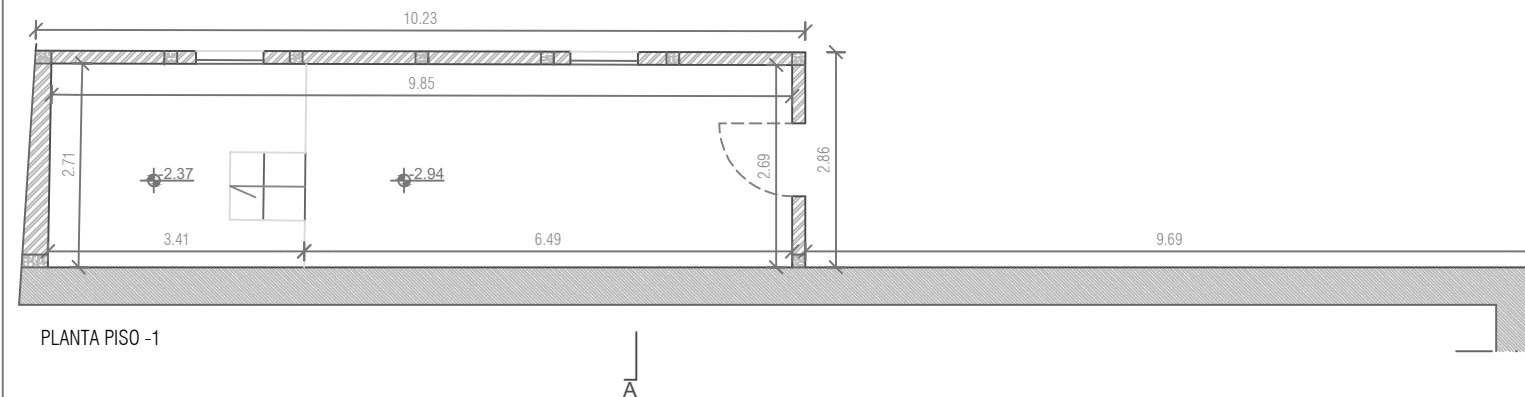

PLANTA PISO 0



PLANTA PISO -1

LEGENDA:

Materials

-  ALVENARIA PEDRA DE BASALTO
-  ALVENARIA BLOCO DE BETÃO
-  BETÃO
-  ESTUQUE
-  MADEIRA
-  TERRENO NATURAL