




CORTE B

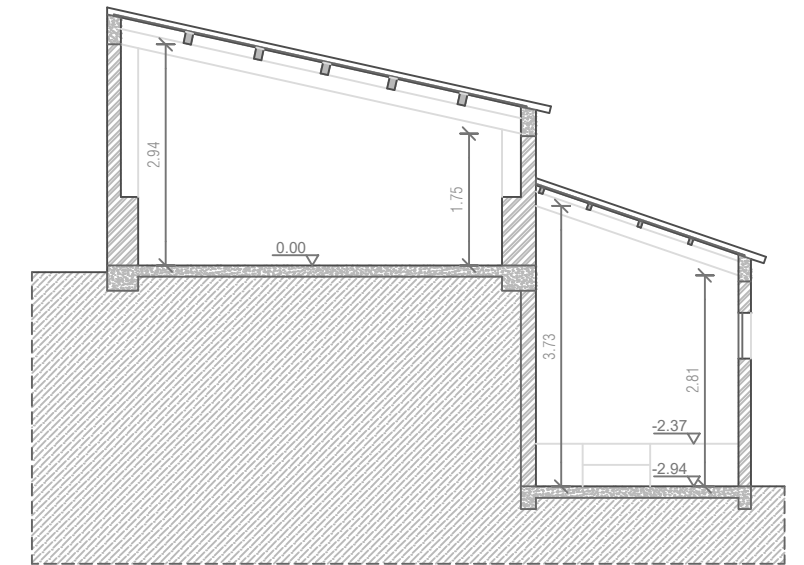

CORTE A

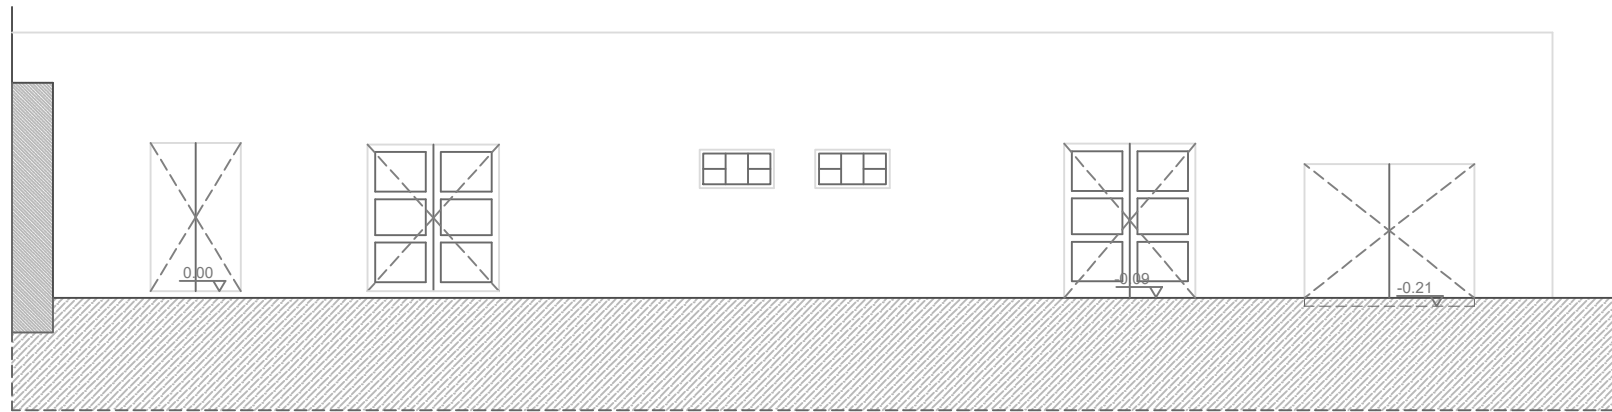


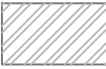


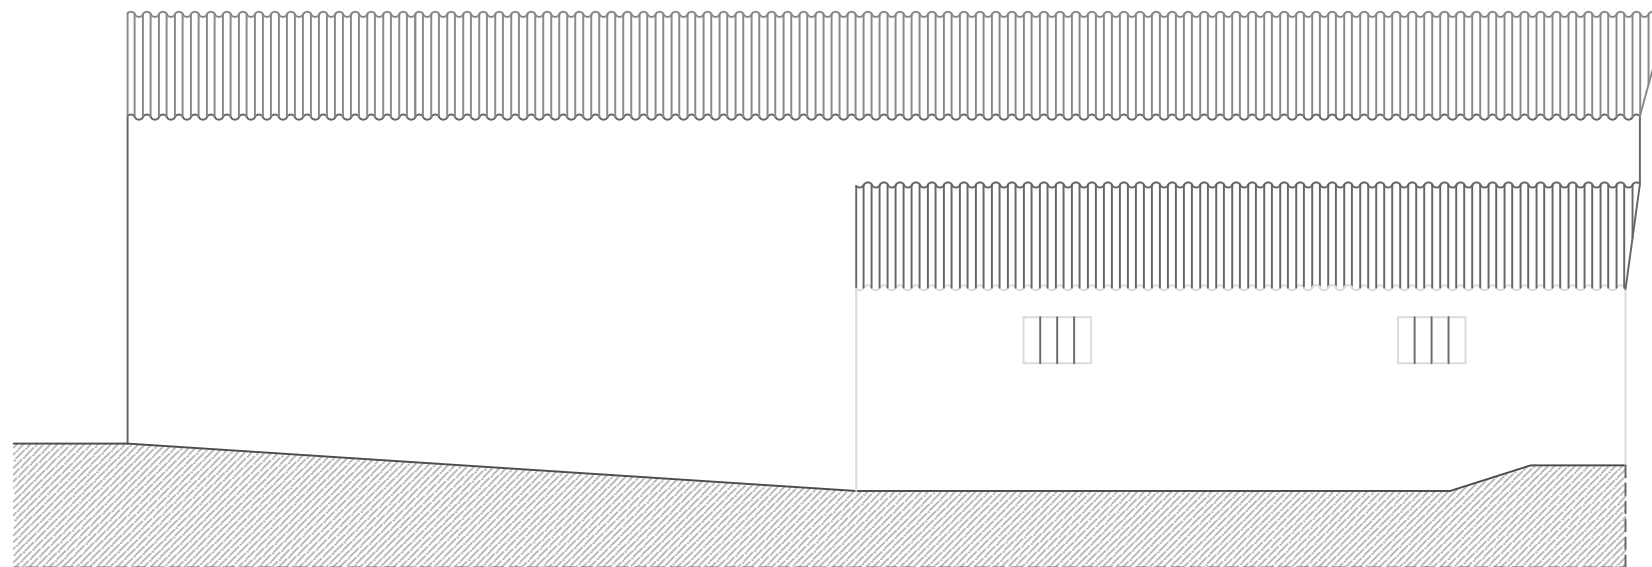

ALÇADO PRINCIPAL



ALÇADO TARDOZ

LEGENDA:

Materiais

-  ALVENARIA PEDRA DE BASALTO
-  ALVENARIA BLOCO DE BETÃO
-  BETÃO
-  ESTUQUE
-  MADEIRA
-  TERRENO NATURAL