



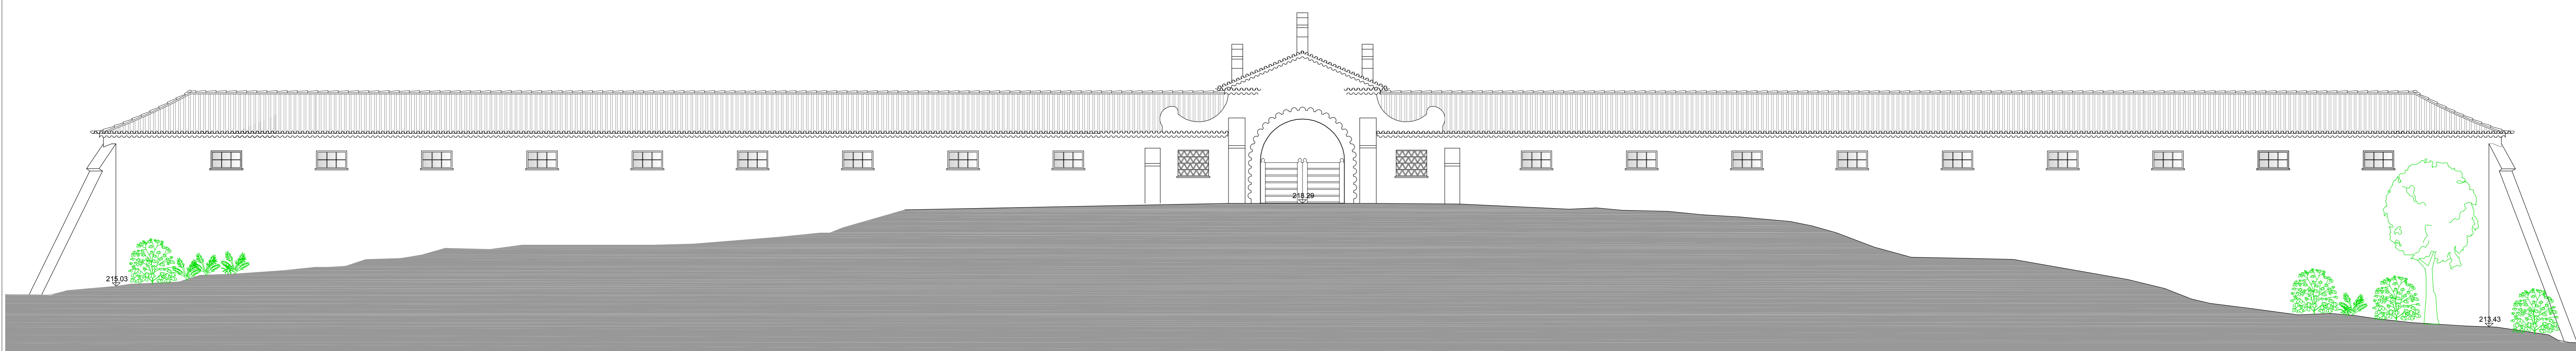

ALÇADO PRINCIPAL



ALÇADO POSTERIOR

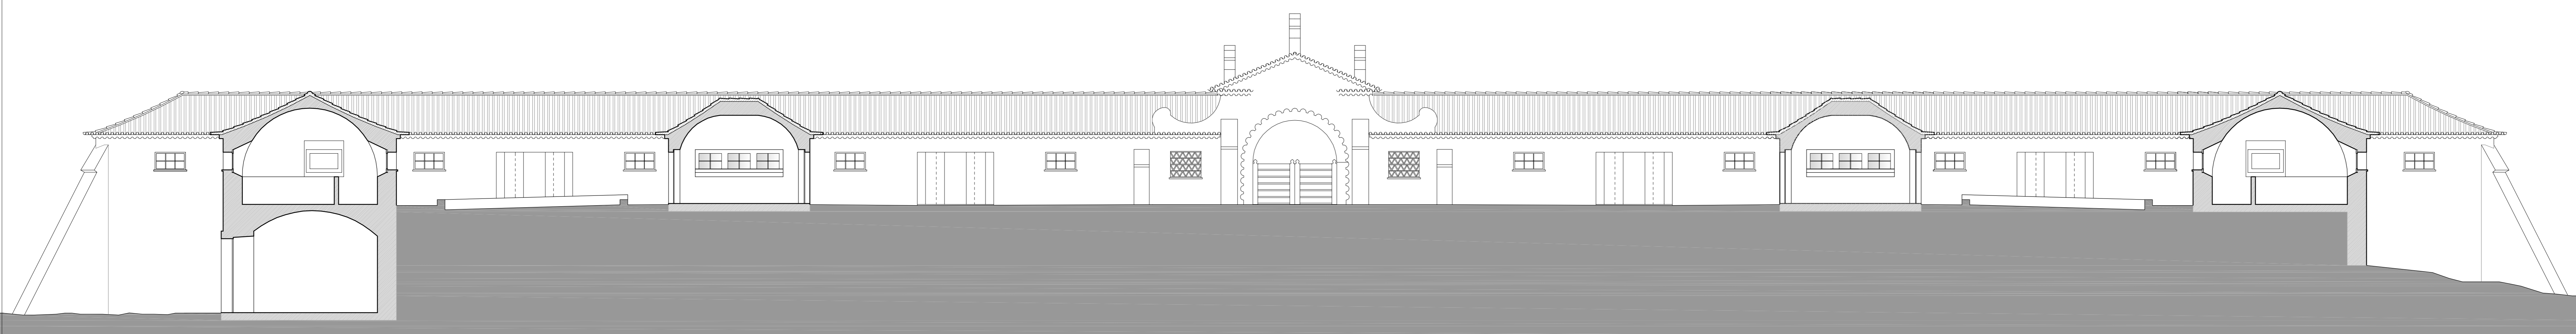

CORTE B-B

PROFESSORA
DOUTORA MARIA DO CARMO
ALVES PEREIRA Nº 112

entros planos

ENTROS PLANOS
LDA
RUA DO COMENDADOR
TEL. 213 71 51 13
AVENIDA DE ALY DE SOUZA
100-000 LISBOA
WWW.ENTROSPANOS.COM

CLIENTE

COMPANHIA DAS LEZIRAS

PROJECTO

COUDELARA REAL

LOCAL

ALTERDO CHÃO

DESIGNAÇÃO

ZONA 9_PODCIGA

ALÇADOS E CORTE

ESPECIALIDADE

ARQUITECTURA

DESENHO Nº

42

ESCALA

1:100

DATA

AGOSTO 2017

FASE

LEVANTAMENTO

ESTE DESENHO É PROPRIEDADE DOS SEUS AUTORES E NÃO PODE SER REPRODUZIDO, DIVULGADO OU COPIADO, SEM A PERMISSÃO ANTERIOR. RESERVADOS TODOS OS DIREITOS. NÃO SE PODE FAZER USO COMERCIAL DESTES DESENHOS.