


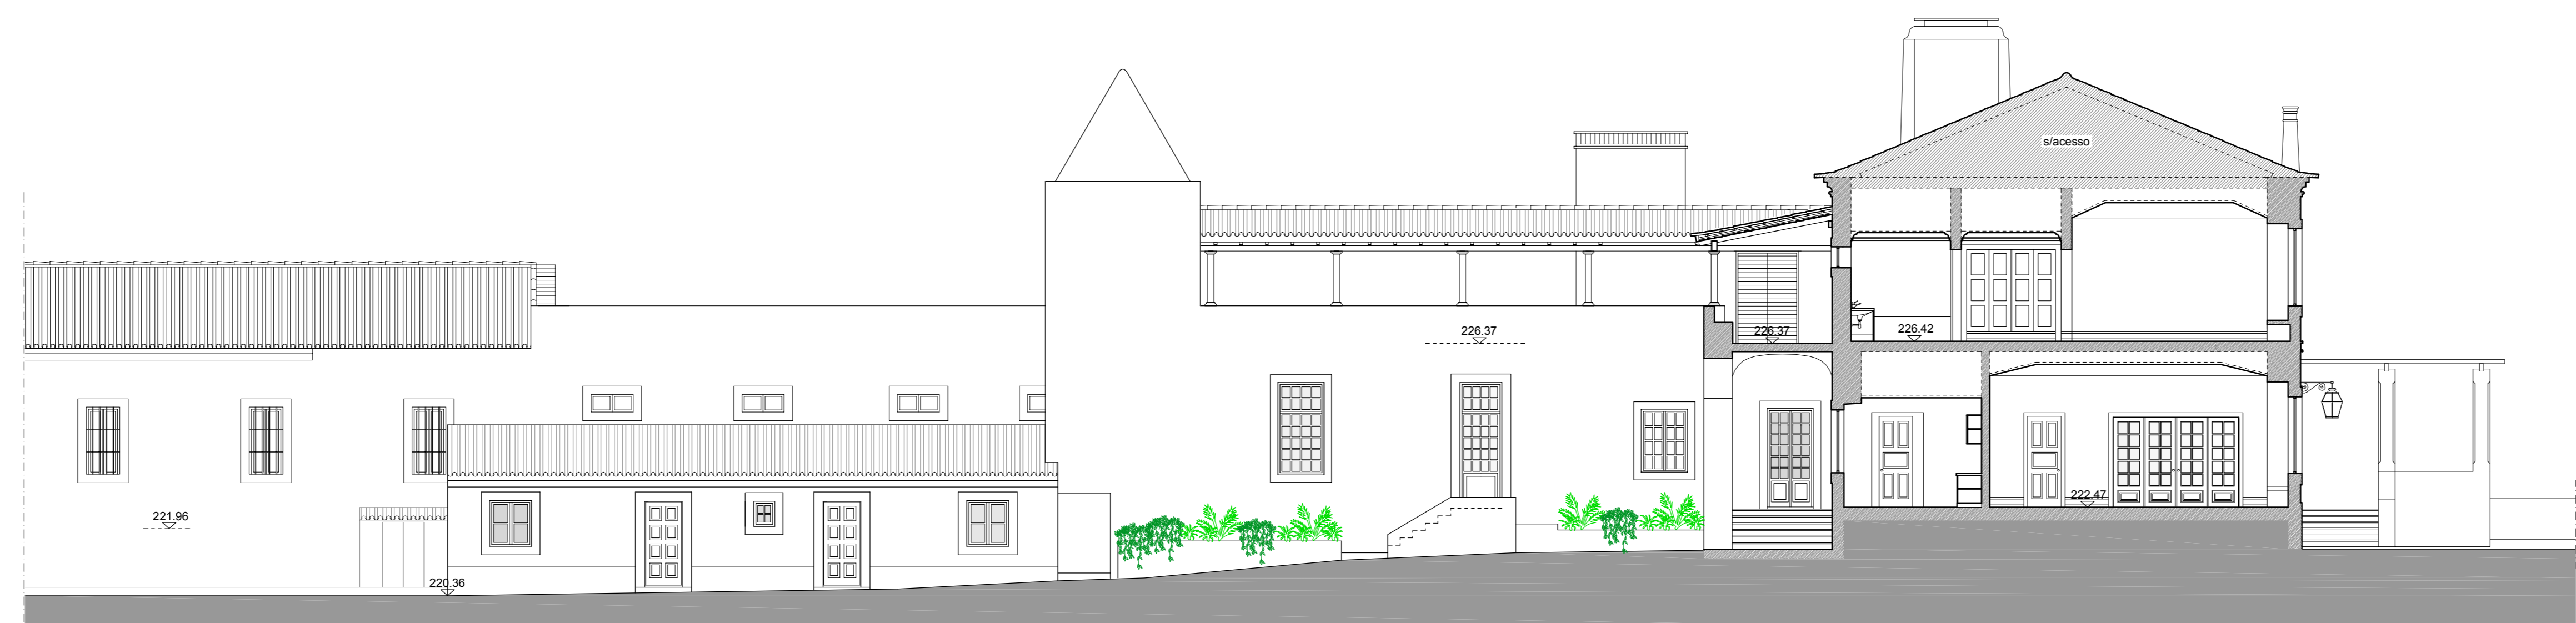

CORTE B.B / ALÇADO LATERAL ESQUERDO



CORTE C.C



CORTE D.D / ALÇADO DAS BOXES

PROJETISTA:

 www.entreplanos.com
 WWW.ENTREPLANOS.COM

CLIENTE:
 COMPANHIA DAS LEZIRIAS, SA

PROJECTO:
 COUDELARA REAL

LOCAL:
 ALTER DO CHÃO

DESIGNAÇÃO:
 ZONA 1 CASA DE CAMPO-ANEXOS BOXES
 CORTES B.B., C.C., D.D.

ESPECIALIDADE:
 ARQUITECTURA

DESENHO Nº:
07

ESCALA:
 1:100

DATA:
 AGOSTO 2017

FASE:
 LEVANTAMENTO

