






planta COBERTURAS

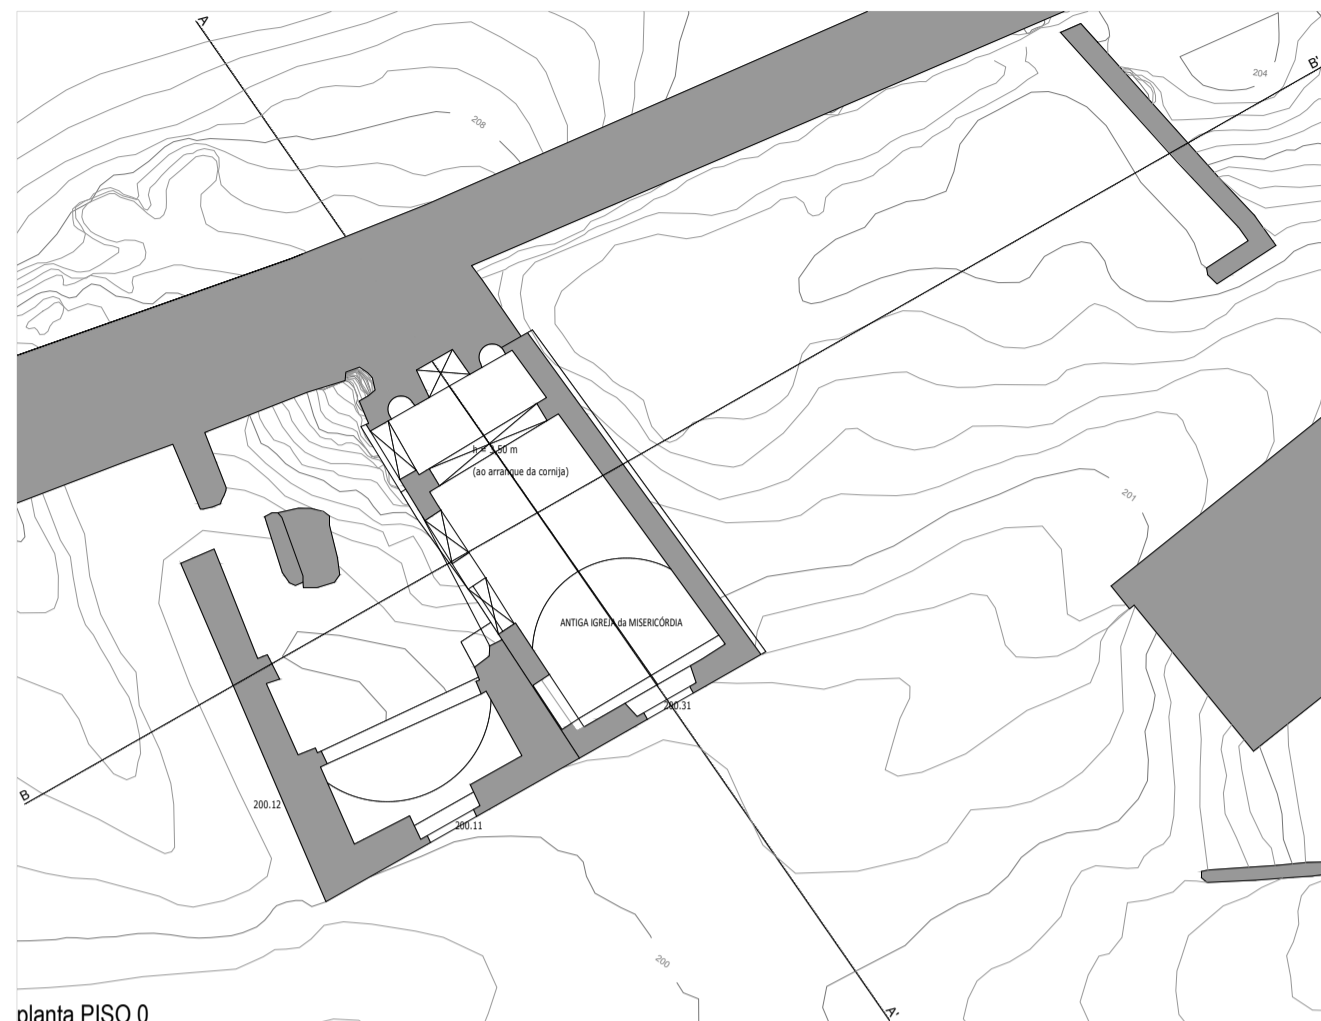


planta PISO 0

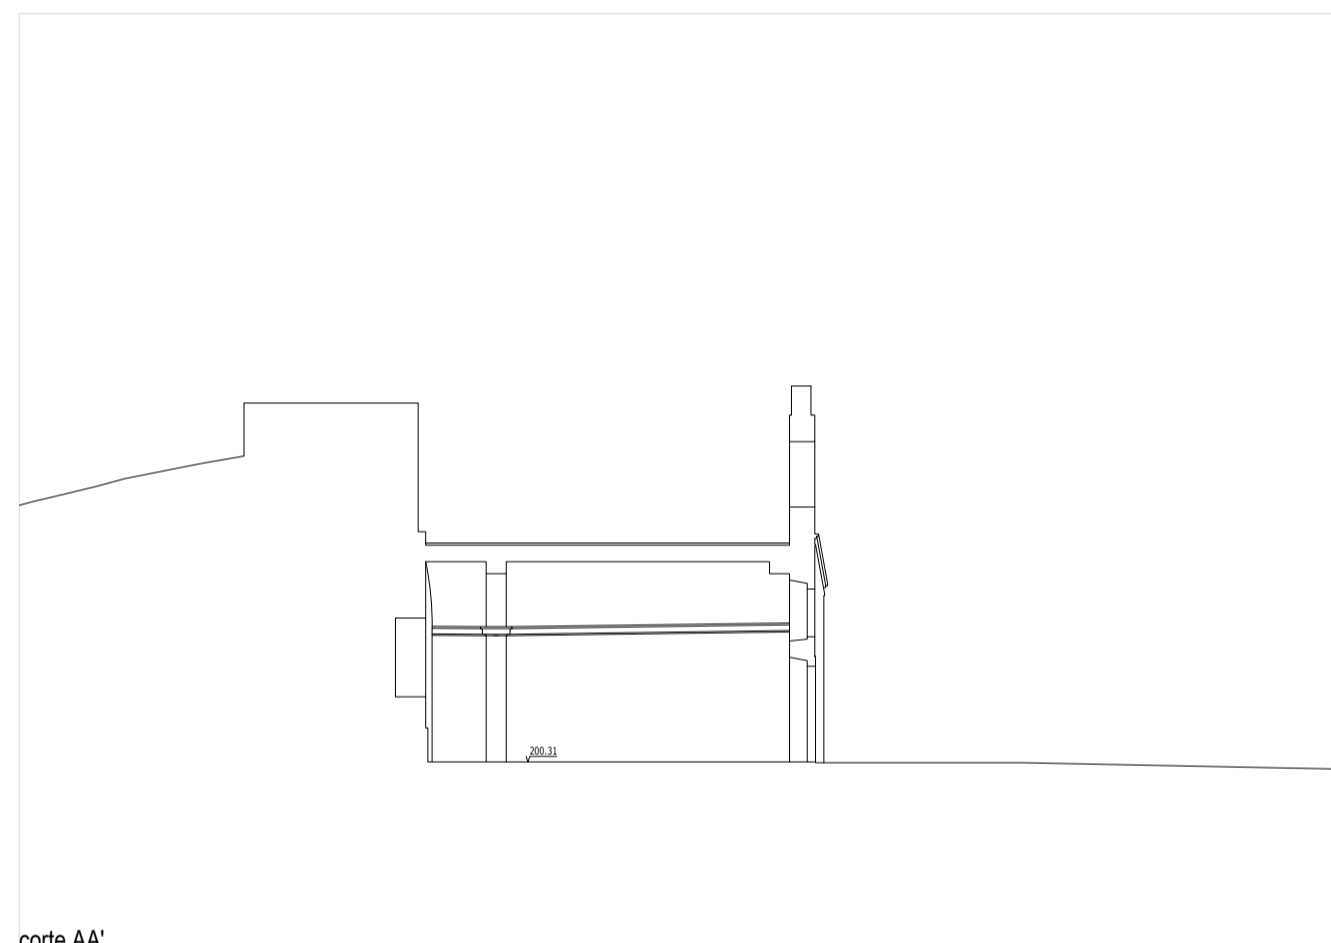


corte AA'

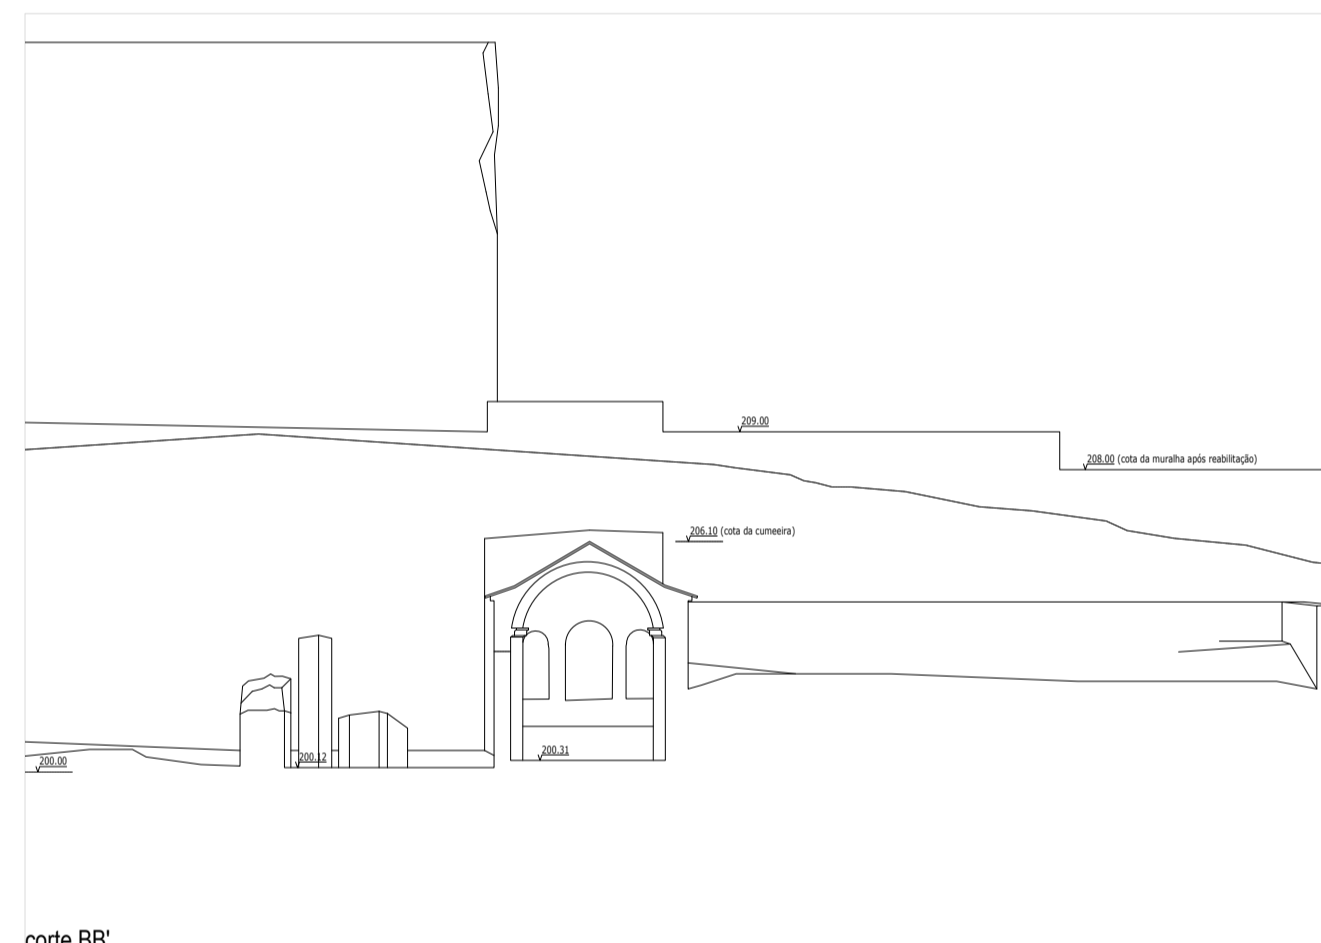

corte BB'

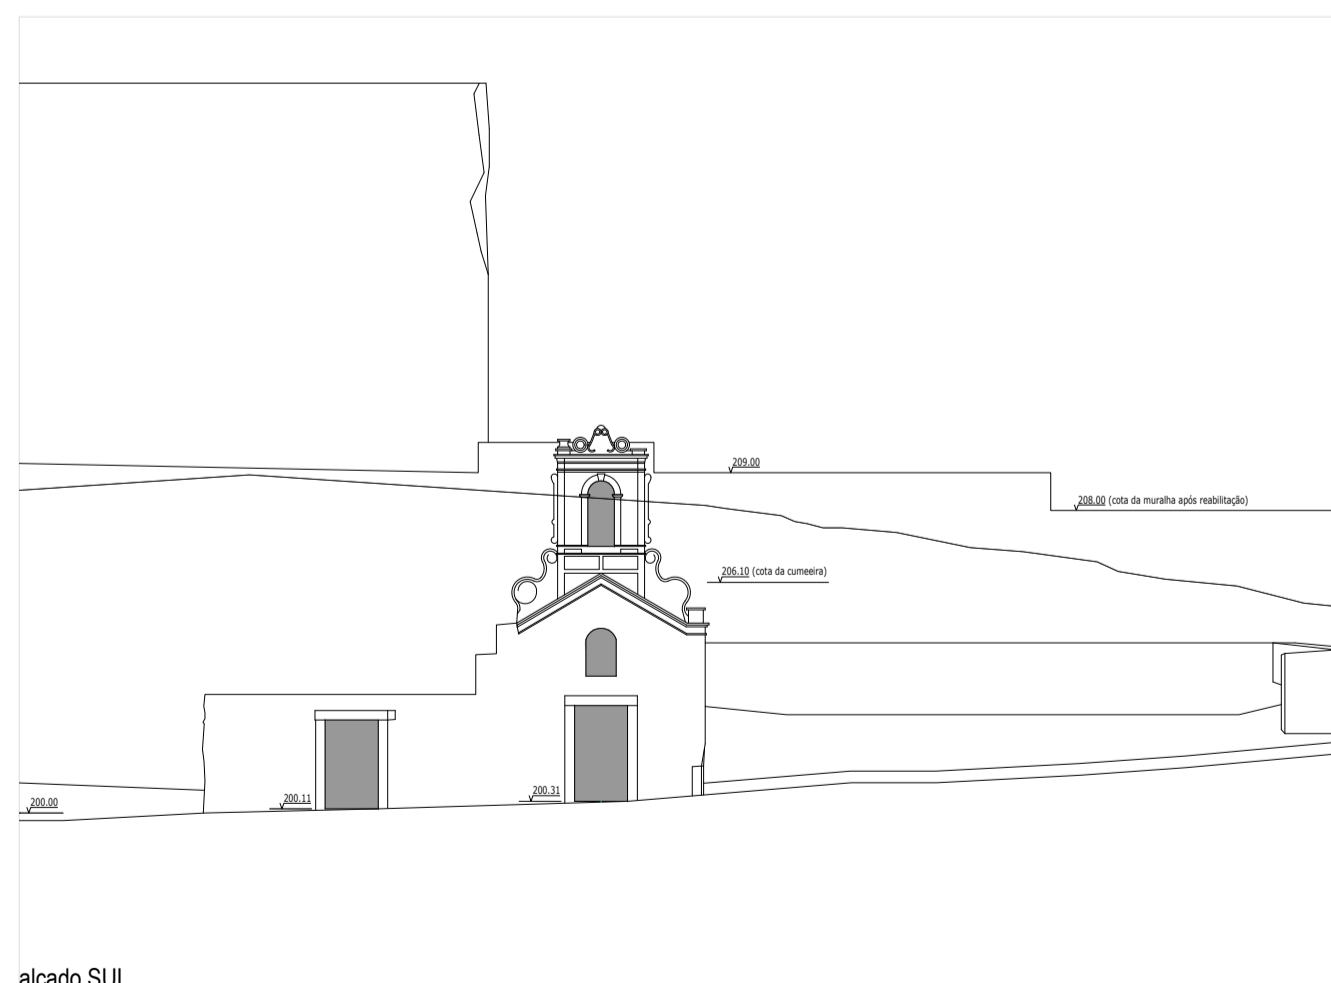

alçado SUL

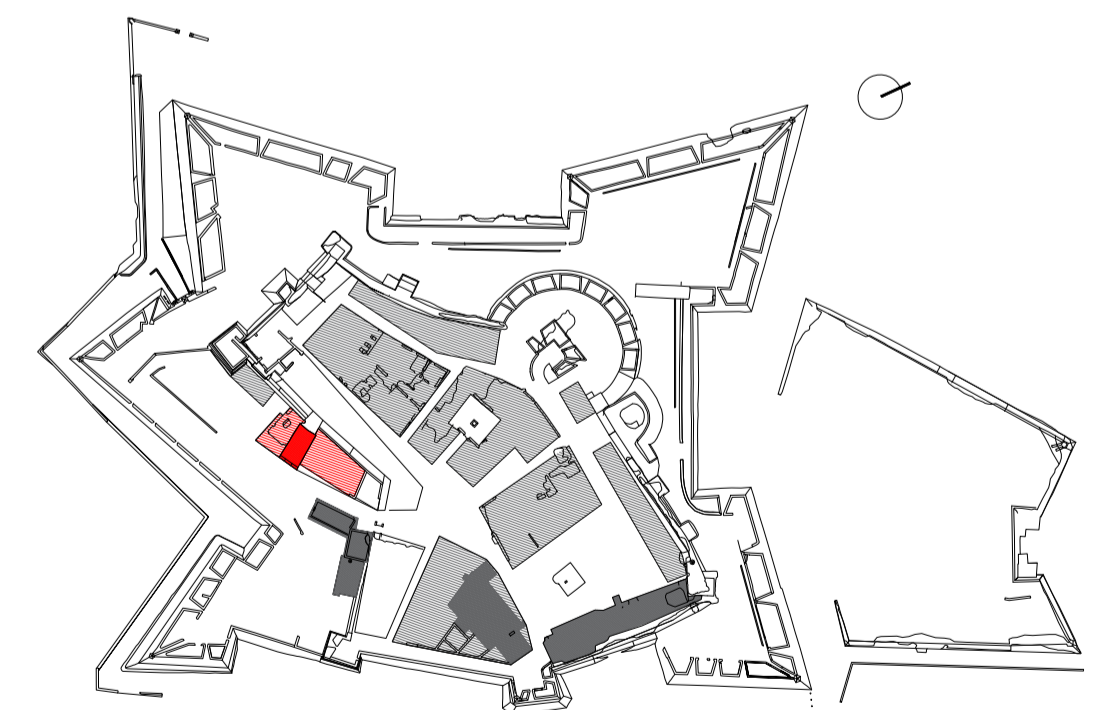

Nota: todos os cotas deverão ser confirmadas no local

**REVIVE**  
Reabilitação, Património e Turismo

Designação: 42. FORTALEZA DA JUROMENHA . ALANDROAL  
Localização: Alandroal

Data: DEZ 2020

Peça desenhada: EDIFICADO - ANTIGA IGREJA DA MISERICORDIA

Escala: 1 / 200  
Desenho nº:

03