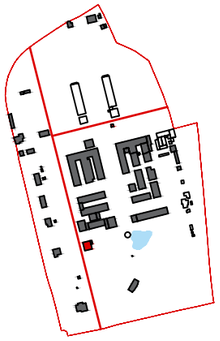

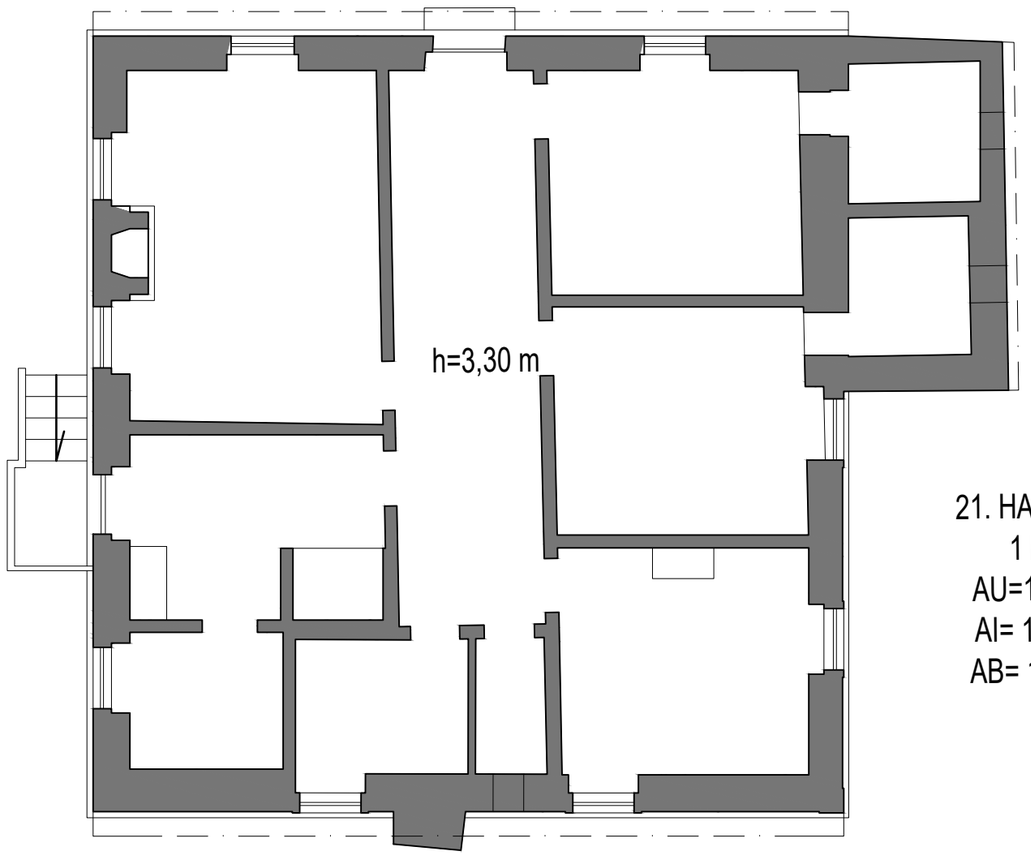

21. HABITAÇÃO
1 PISO
AU=132.06m²
AI= 180,20m²
AB= 180,20m²

Nota: todas as cotas deverão ser confirmadas no local

REVIVE
Reabilitação, Património e Turismo

Designação:
40. VILA FERNANDO

Localização:
ELVAS

MARÇO 2023

Peça desenhada:
21.HABITAÇÃO

Escala:
1 / 100

Desenho nº
02

A3 1000/1