


PLANTA DO 1.º ANDAR

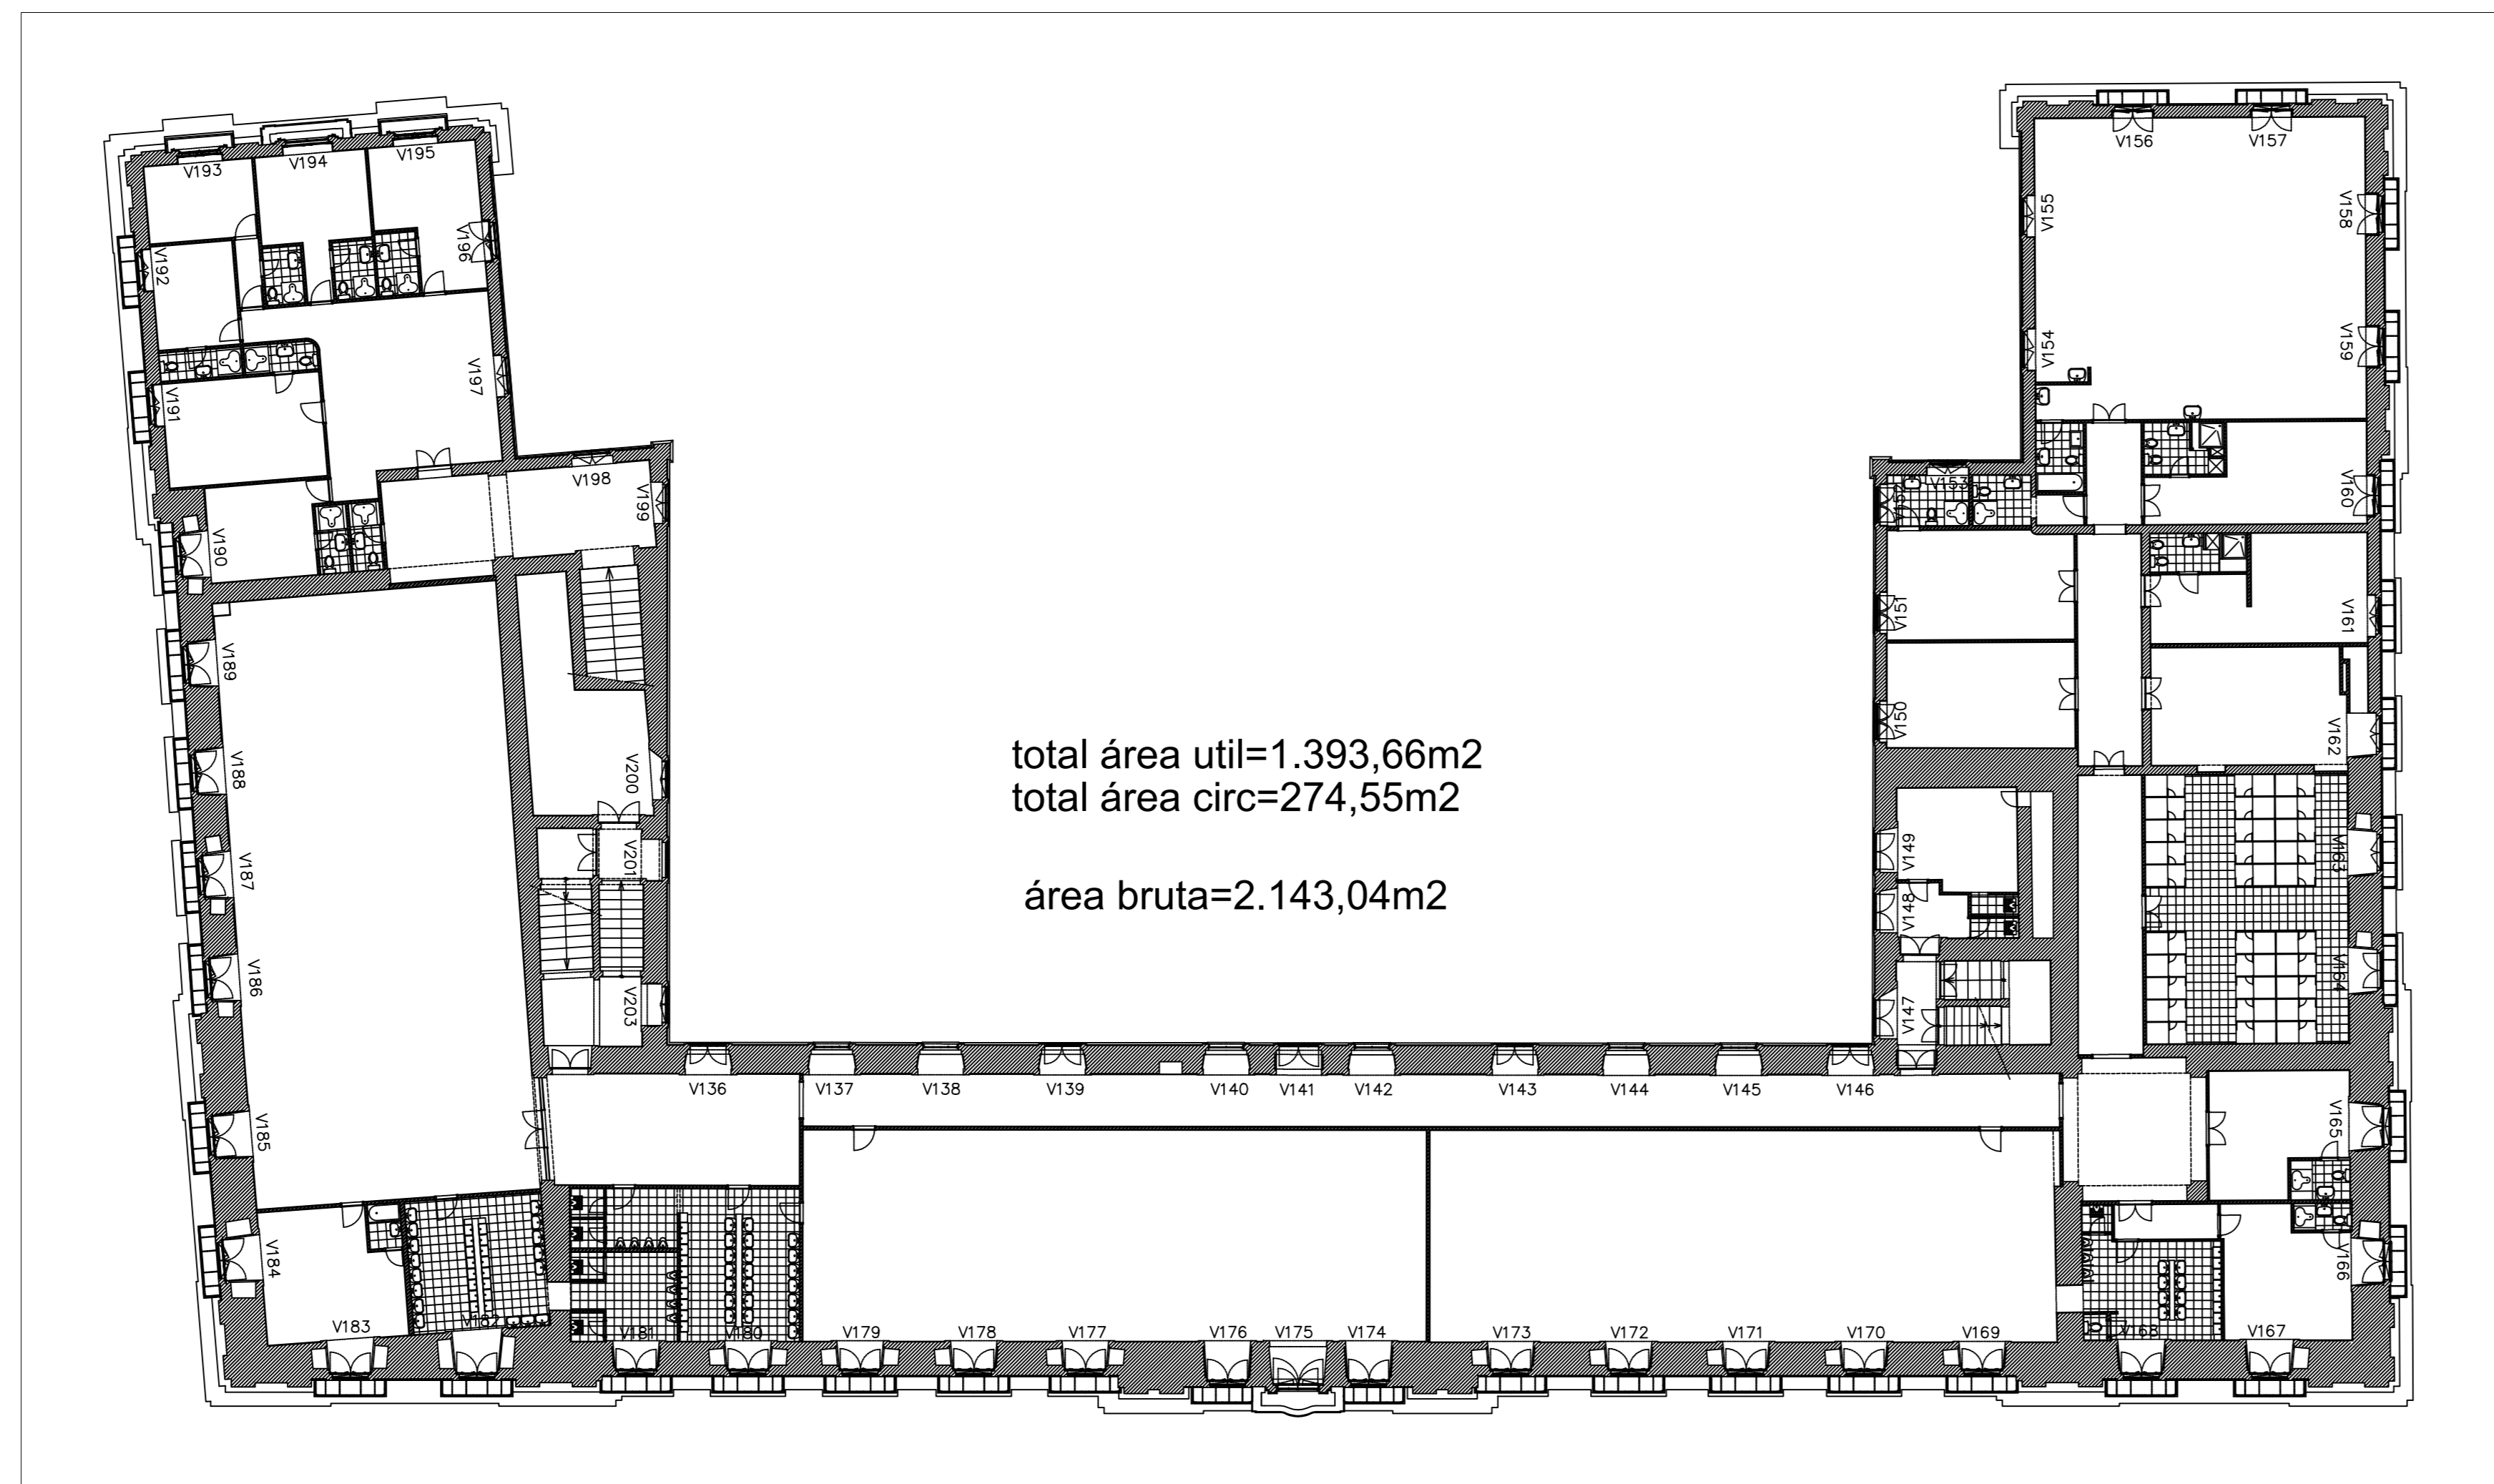

PLANTA DO 2.º ANDAR