



ALÇADO NORTE

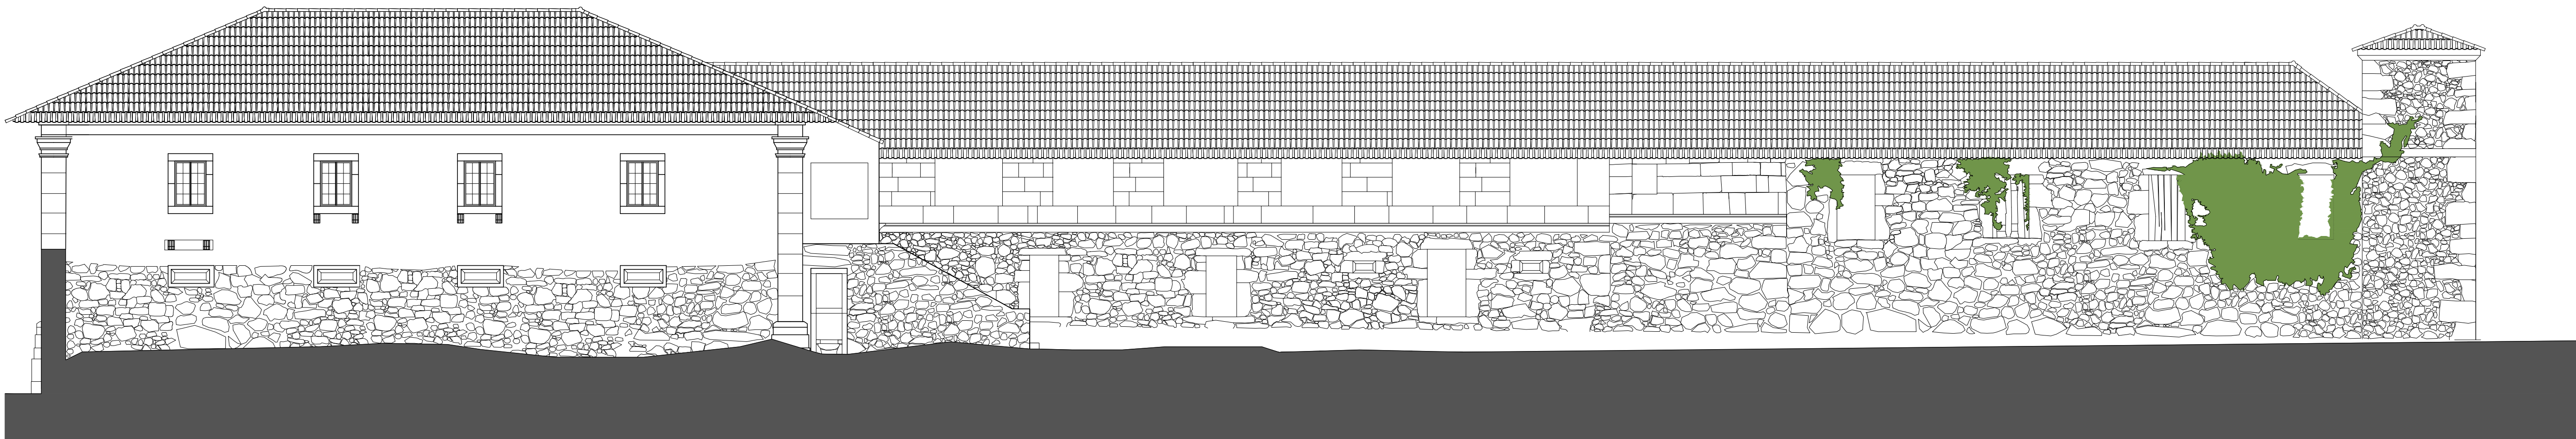

ALÇADO SUL

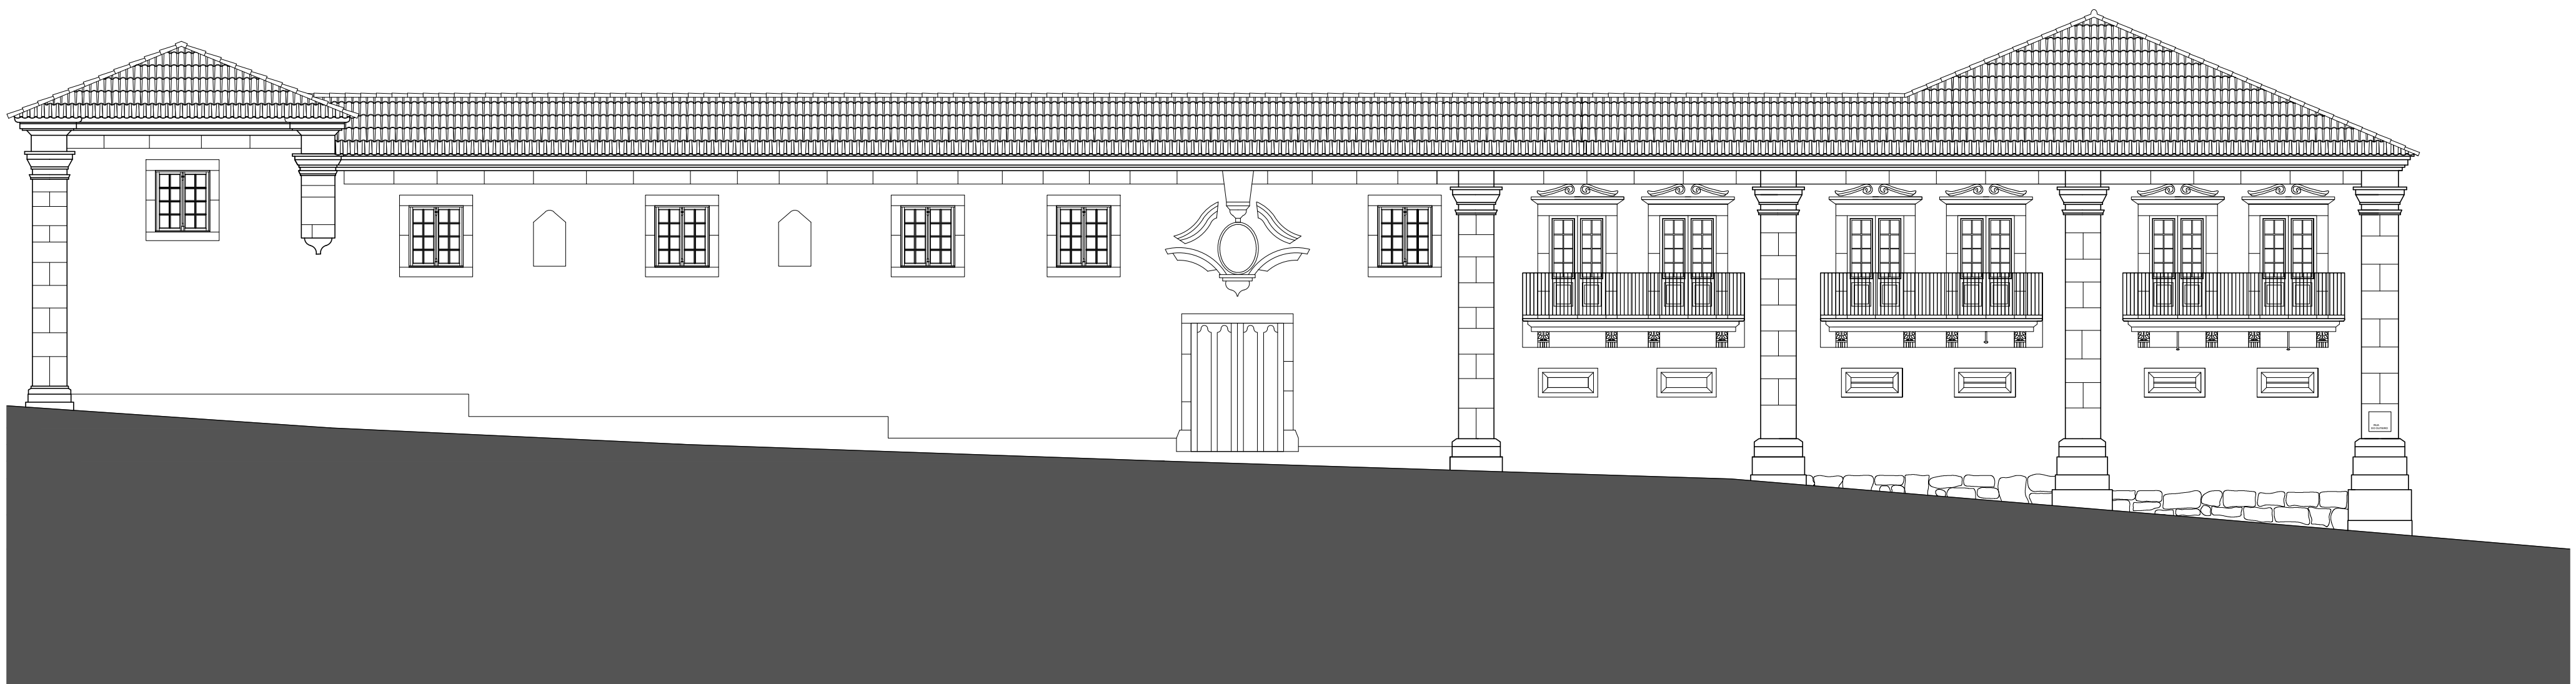

ALÇADO OESTE

