




CORTE AA'

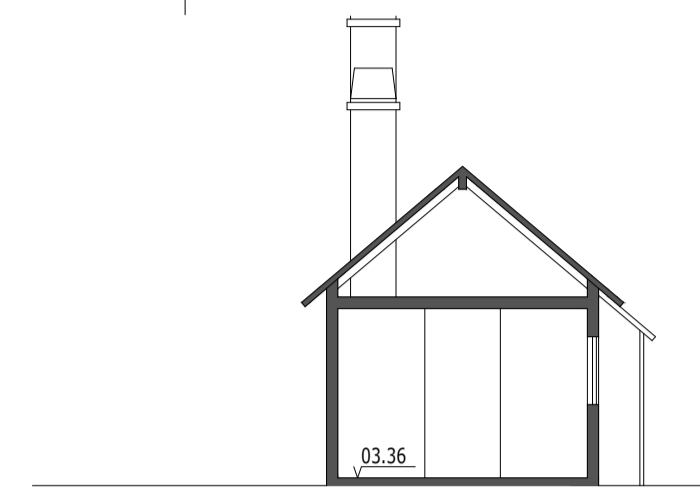


CORTE BB'

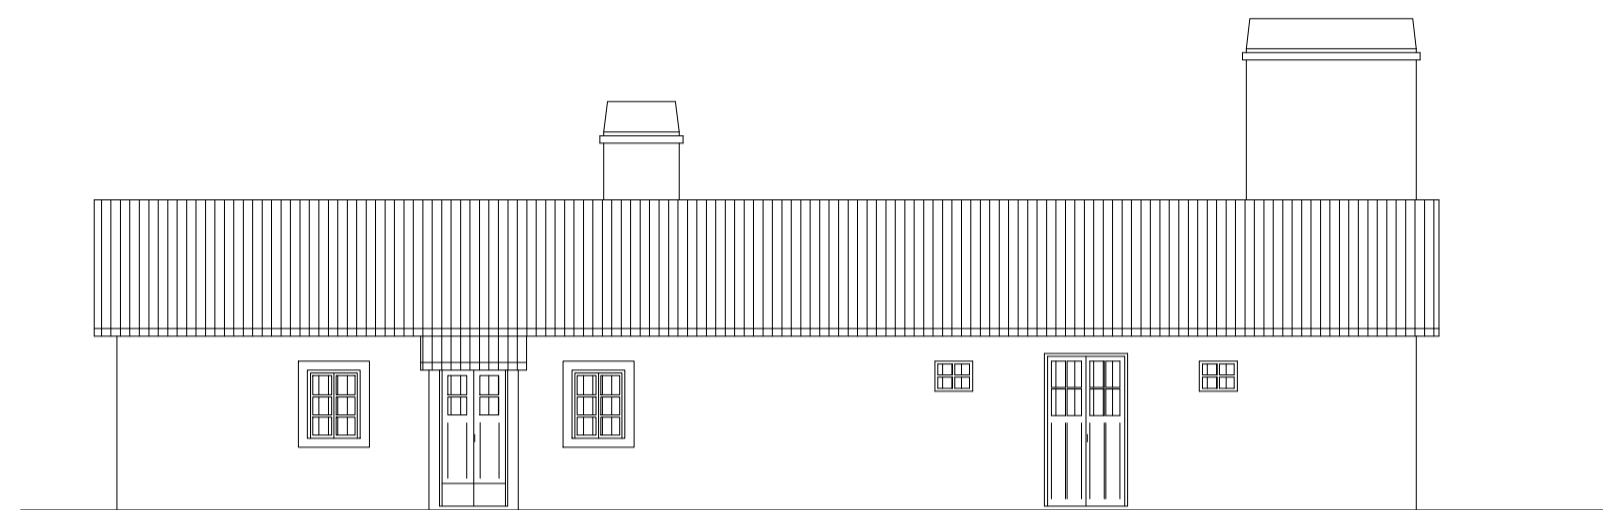


ALÇADO NASCENTE

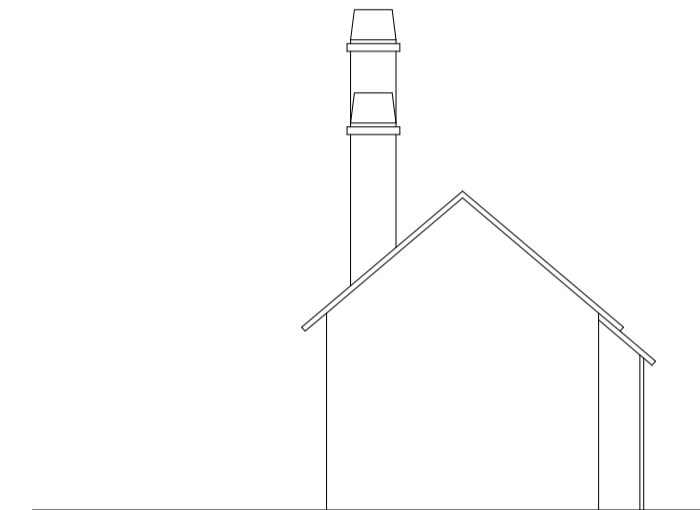


ALÇADO SUL

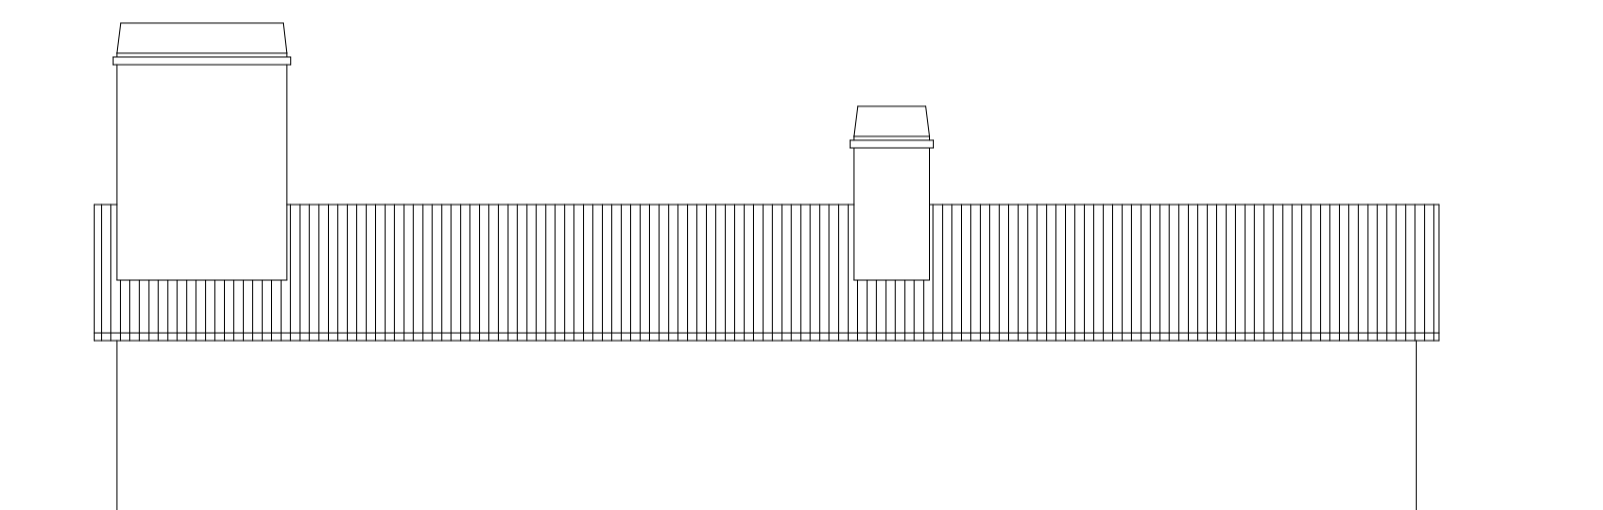


ALÇADO POENTE

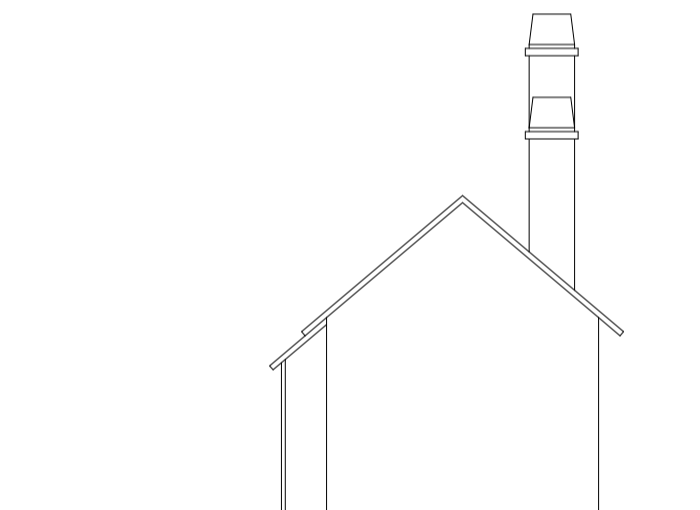

ALÇADO NORTE

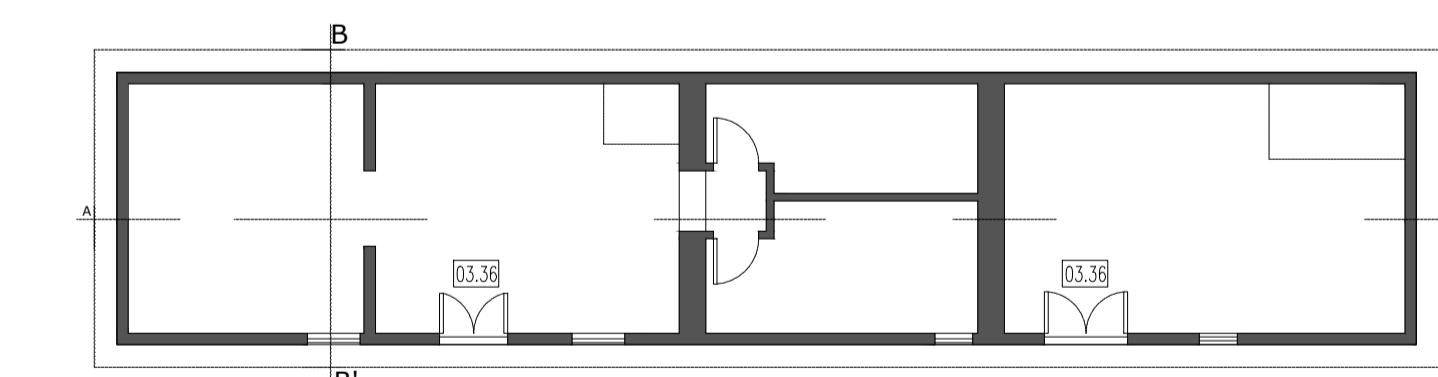

PLANTA
A = 61,90 m

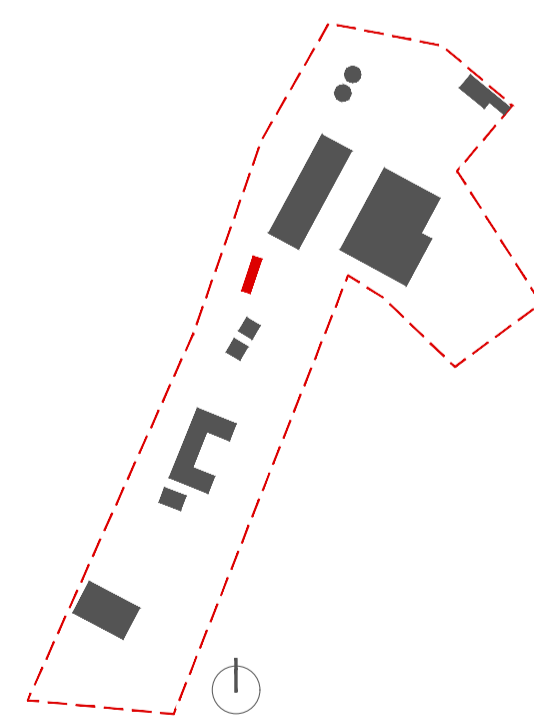

REVIVE
Reabilitação, Património e Turismo

Designação
046. QUINTA DO CABO DAS LEZÍRIAS
VILA FRANCA DE XIRA

Data
JAN 2020

Ficha Identificativa
05.HABITAÇÃO

Escala
1 / 100

Desenho nº

06