



CORTE AA'




CORTE BB'

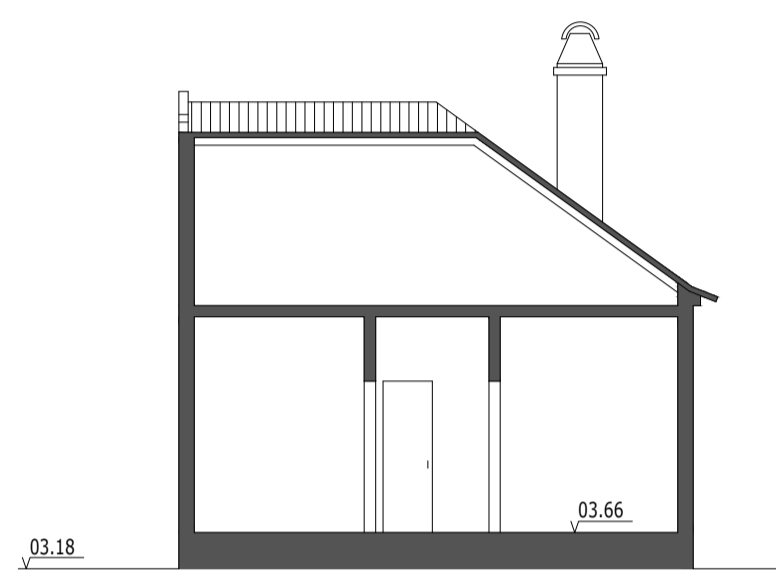

ALÇADO NASCENTE

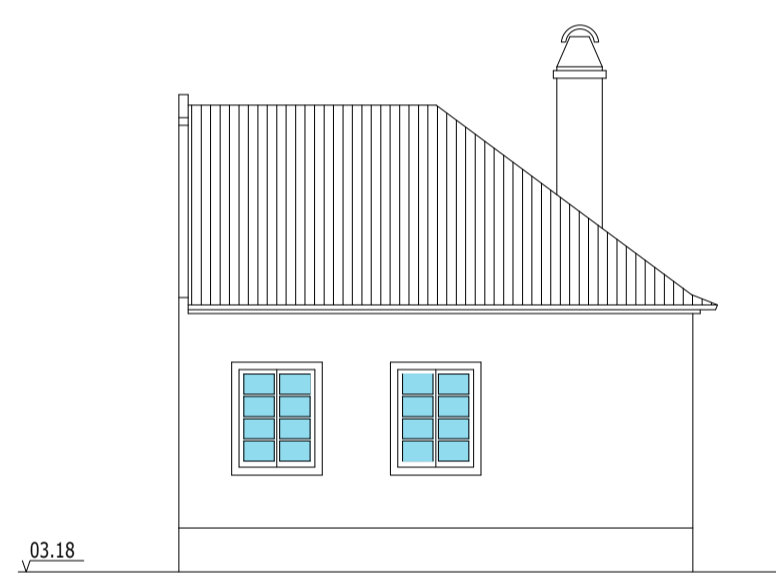


ALÇADO SUL

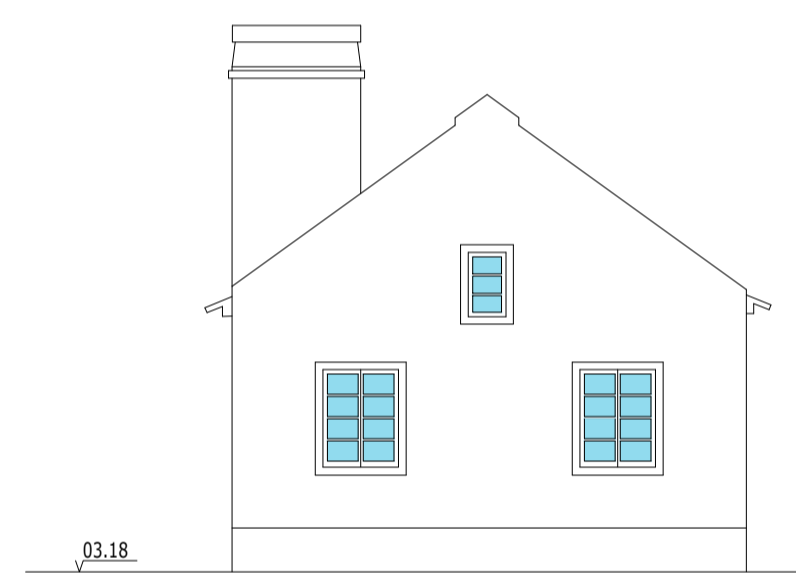


ALÇADO POENTE



ALÇADO NORTE

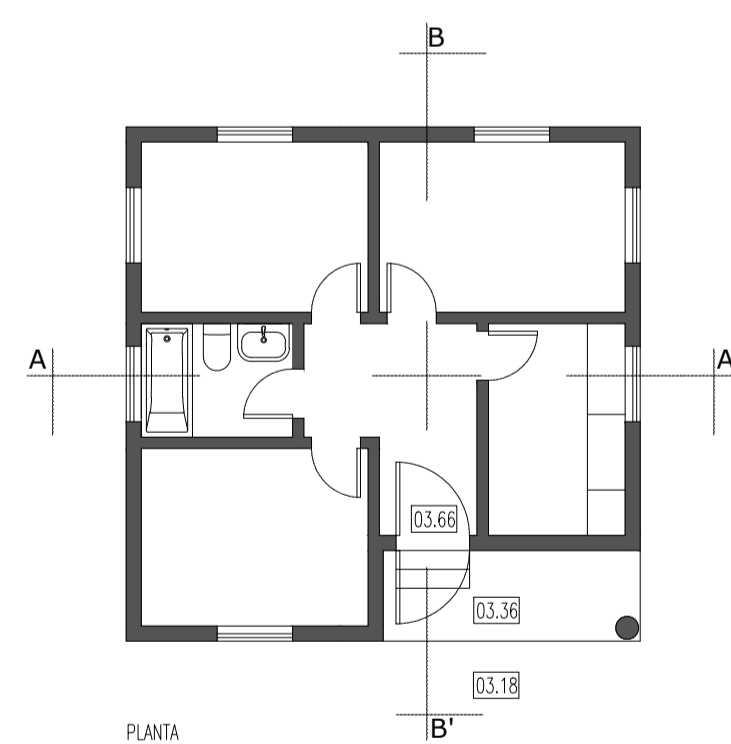

PLANTA  
A = 42,20 m<sup>2</sup>

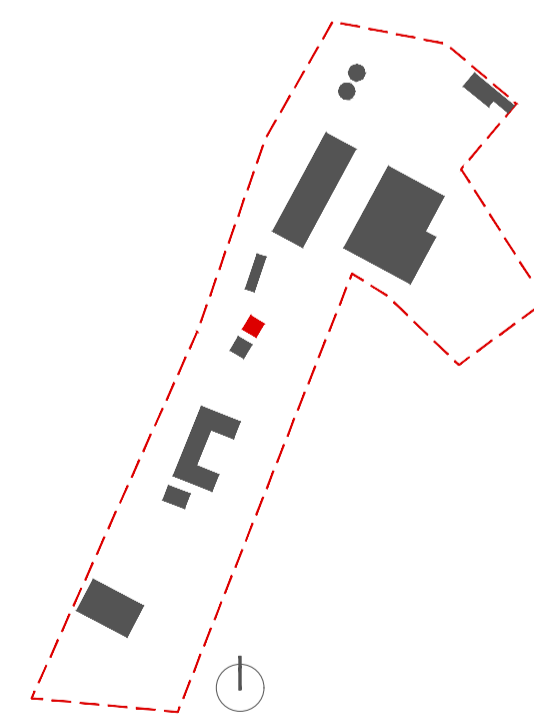

**REVIVE**  
Reabilitação, Património e Turismo

Designação:  
046. QUINTA DO CABO DAS LEZÍRIAS  
VILA FRANCA DE XIRA

Data:  
JAN 2020

Ficha Identificativa:  
06.HABITAÇÃO

Escala:  
1 / 100

Desenho nº  
07