


CORTE AA'

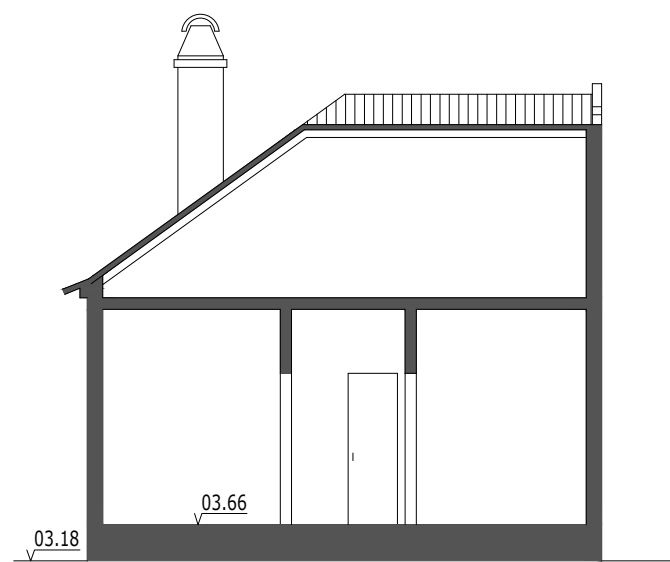


CORTE BB'




ALÇADO NASCENTE




ALÇADO SUL

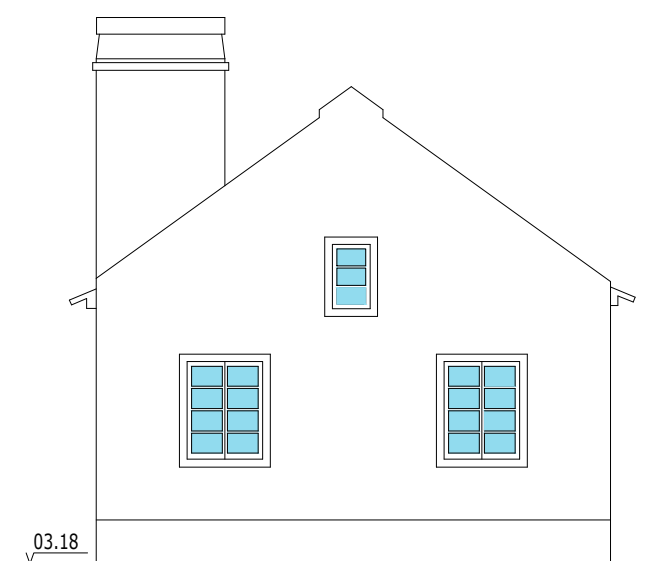


ALÇADO POENTE

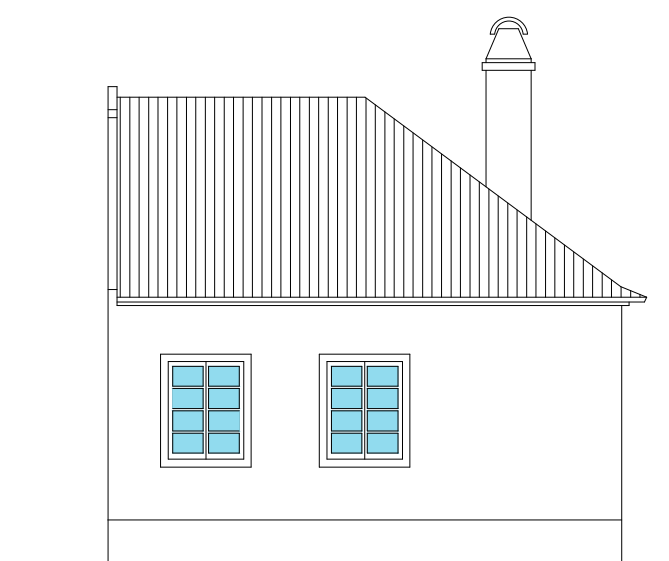

ALÇADO NORTE

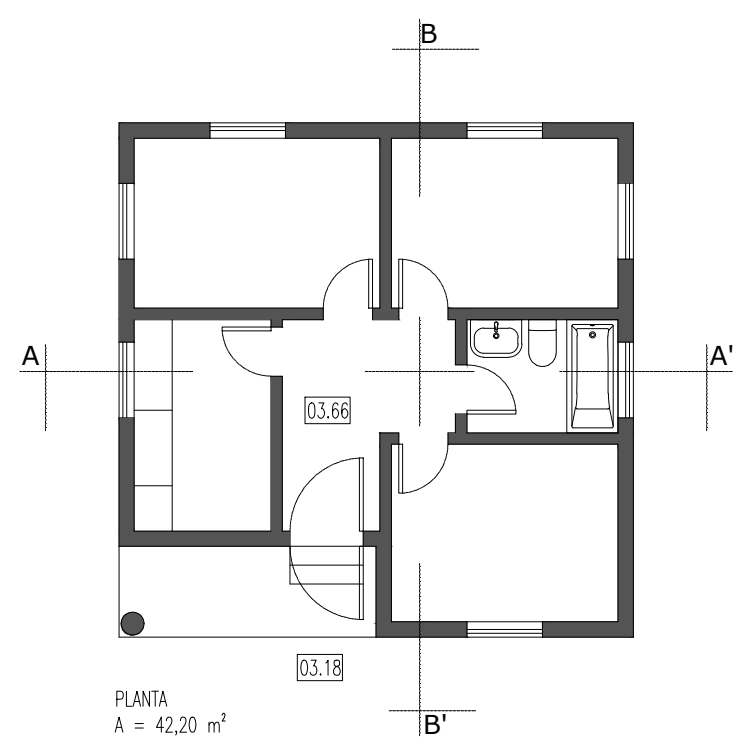

PLANTA
A = 42,20 m²

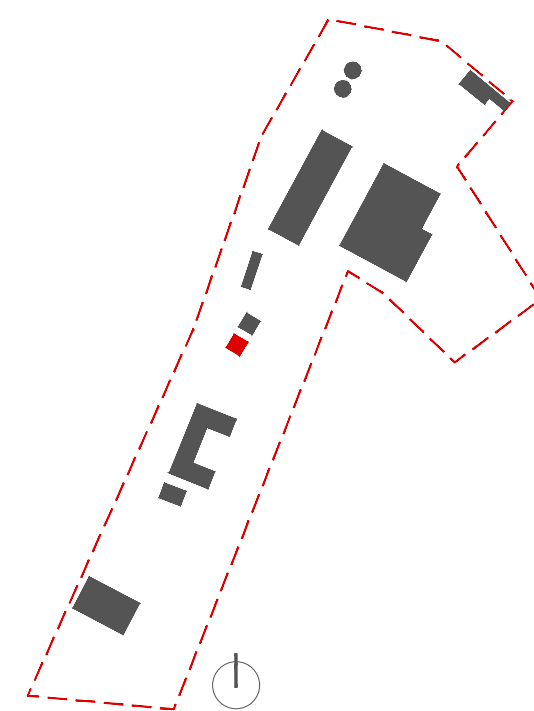

REVIVE
Reabilitação, Património e Turismo

Designação:
046 QUINTA DO CABO DAS LEZIRIAS
VILA FRANÇA DE XIRA

Data:
JAN 2020

Para descrever:
07.HABITAÇÃO

Escala:
1 / 100

Desenho nº

08