


CORTE AA'

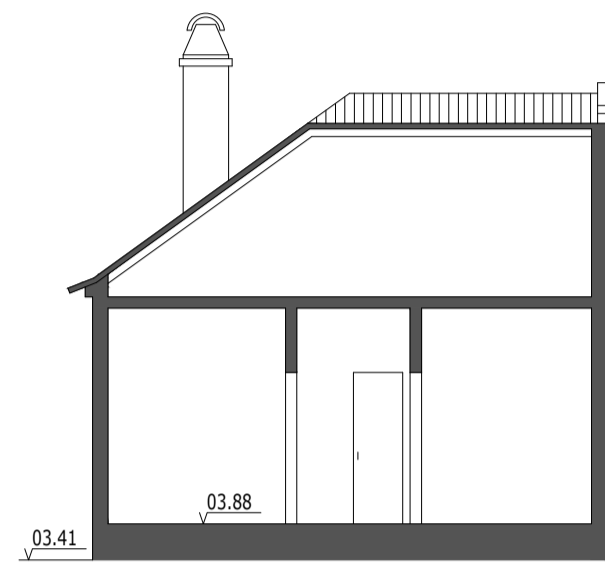


CORTE BB'




ALÇADO NASCENTE




ALÇADO SUL

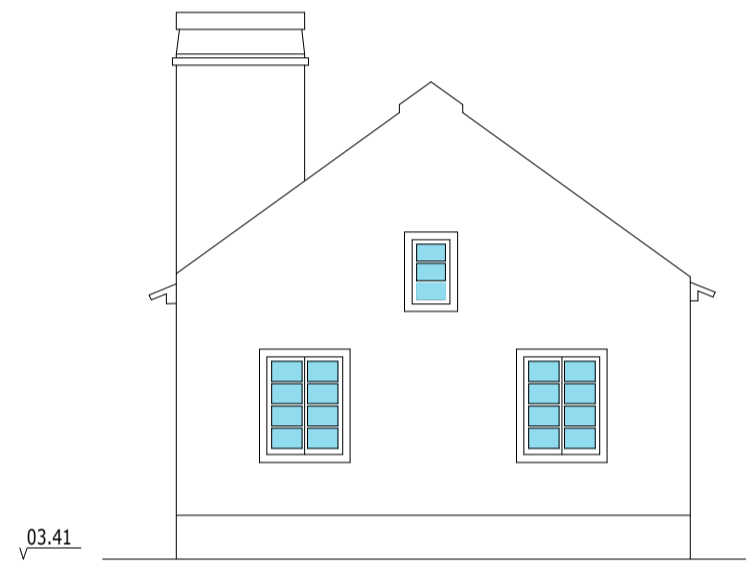


ALÇADO POENTE

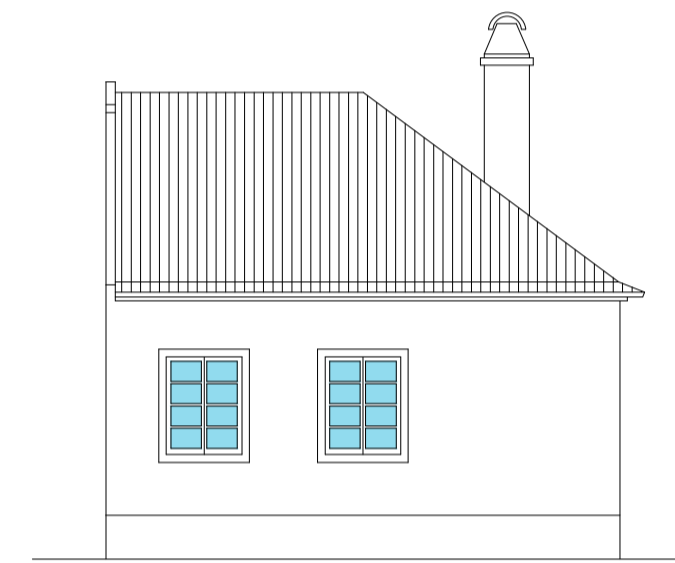

ALÇADO NORTE

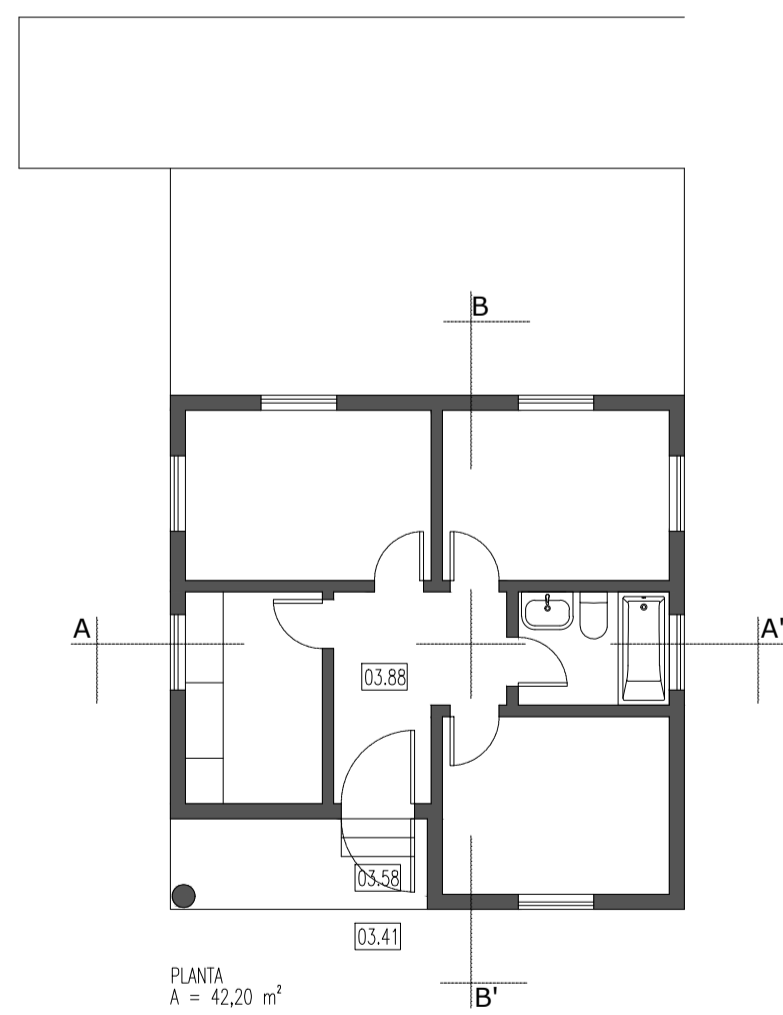

PLANTA  
A = 42,20 m<sup>2</sup>

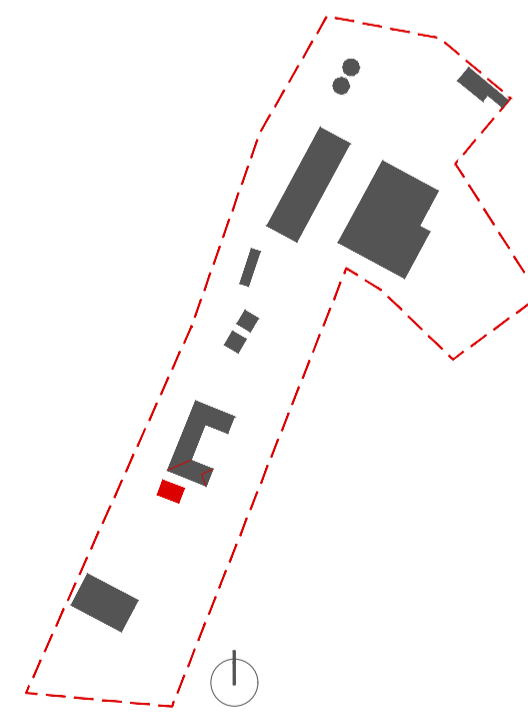

**REVIVE**  
Reabilitação, Património e Turismo

Designação  
046. QUINTA DO CABO DAS LEZÍRIAS  
VILA FRANCA DE XIRA

Data  
JAN 2020

Ficha Identificativa  
09.HABITAÇÃO 0

Escala  
1 / 100

Desenho nº

10