




ALÇADO NORTE - TOPO POENTE

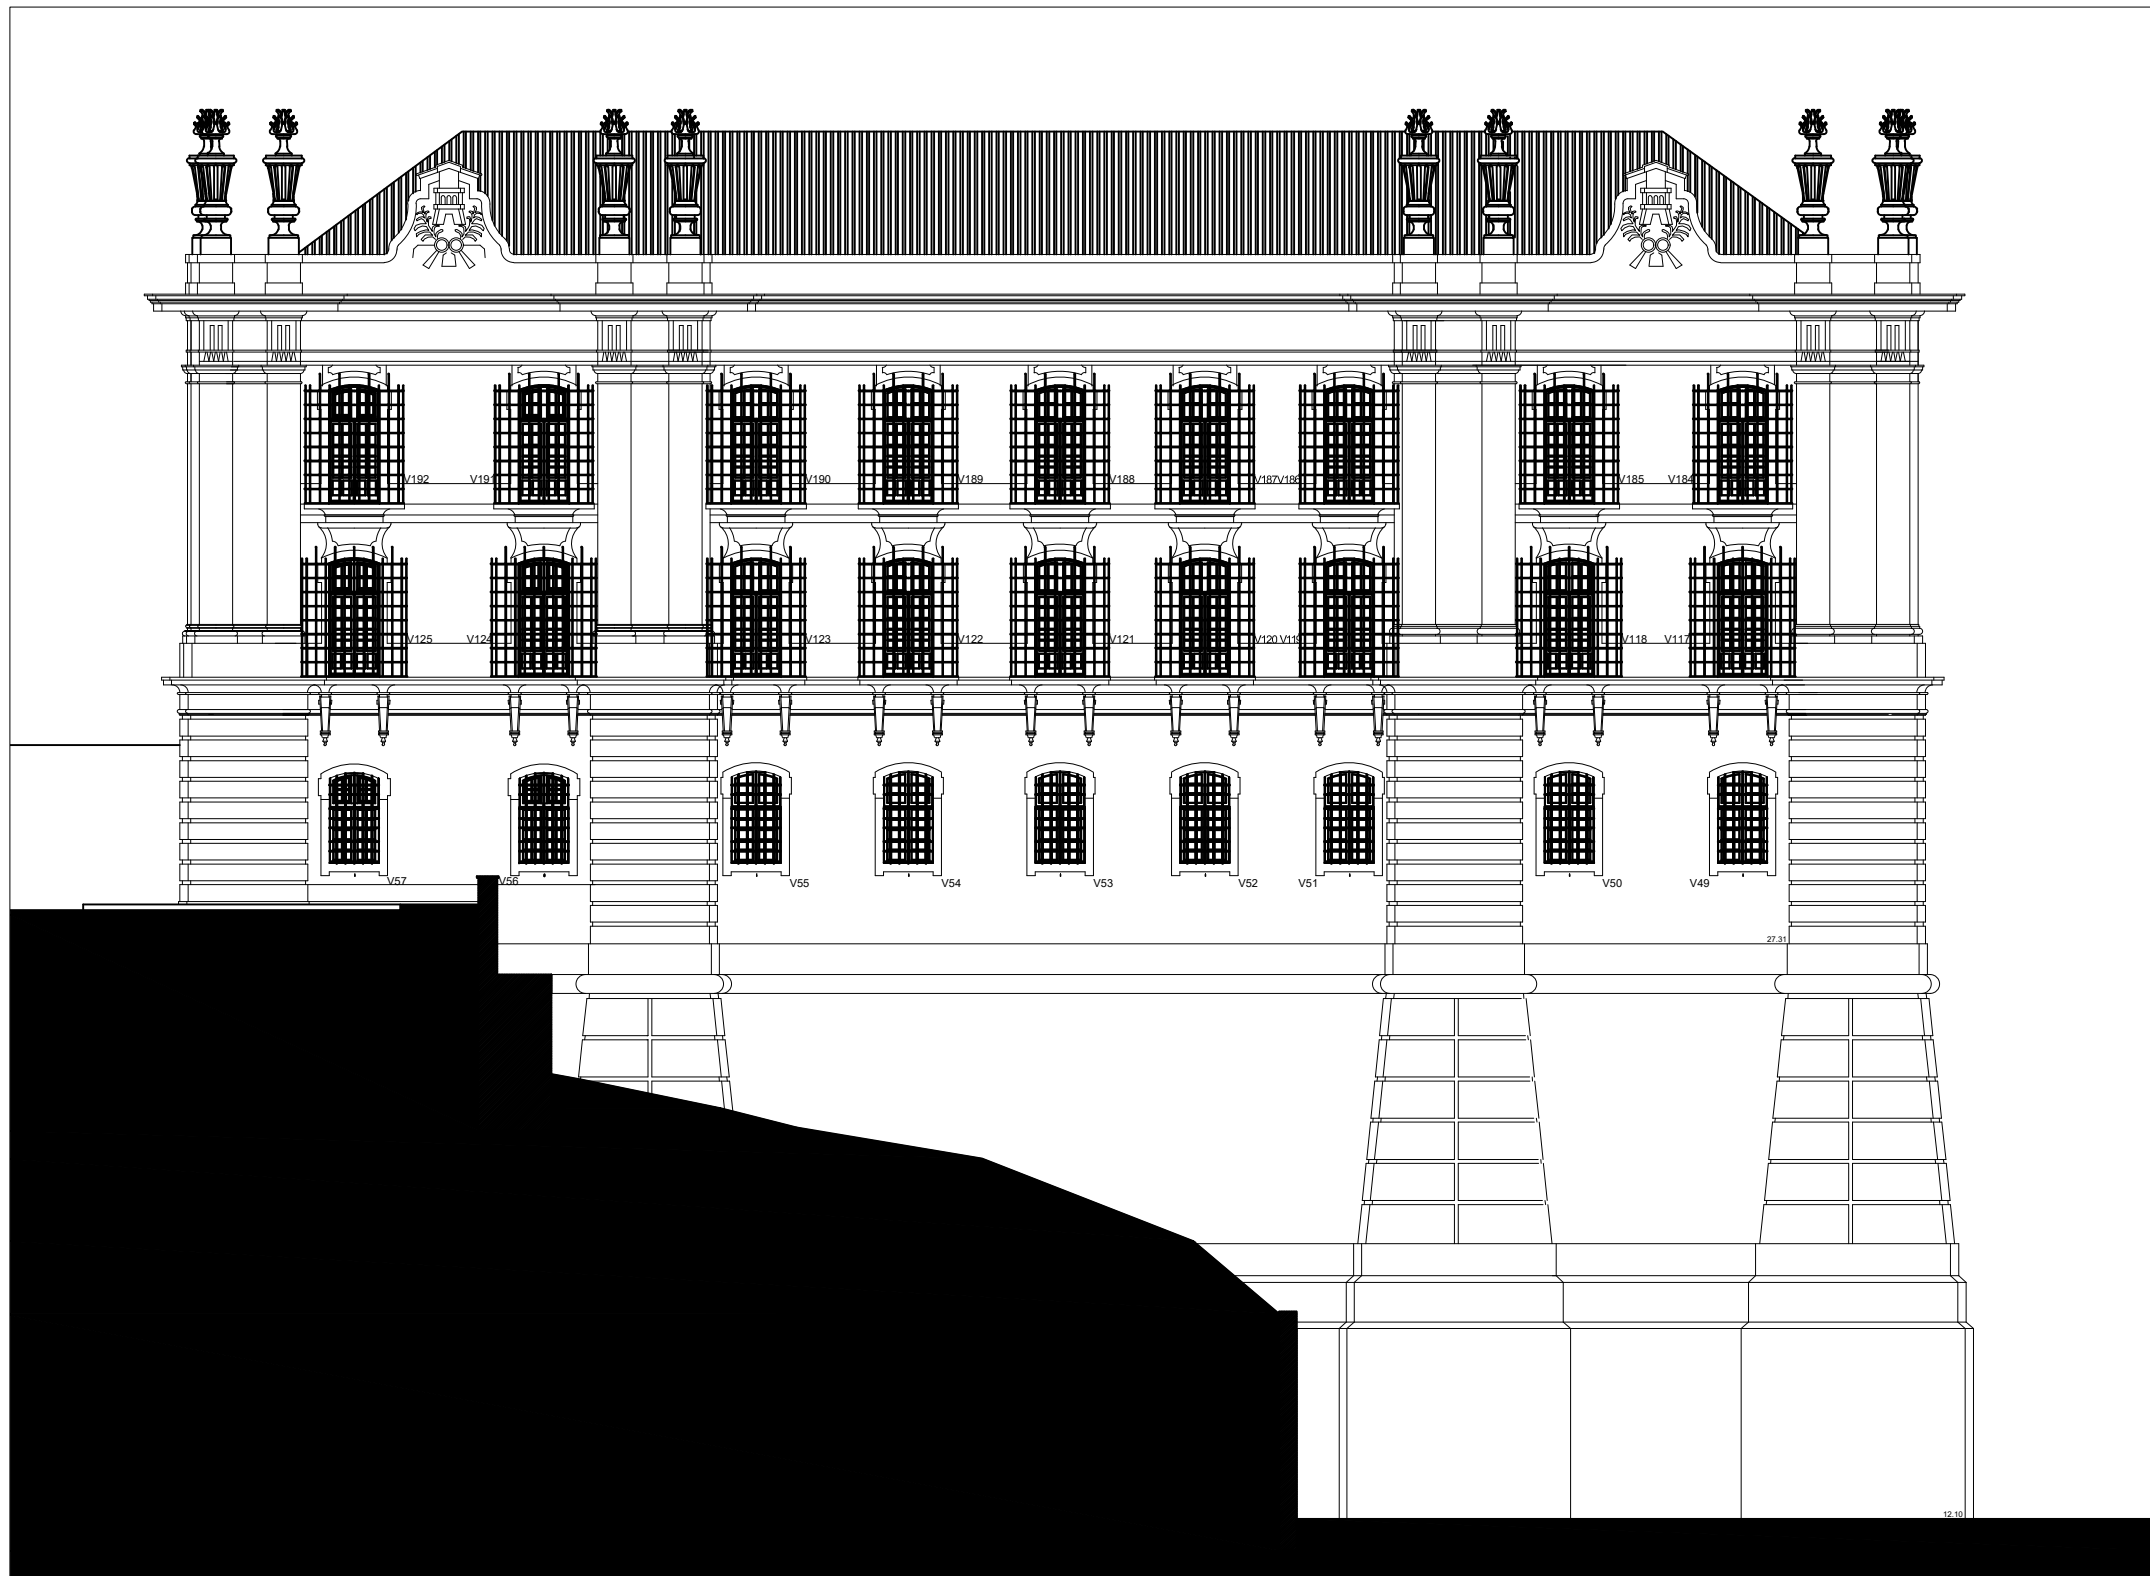

ALÇADO POENTE

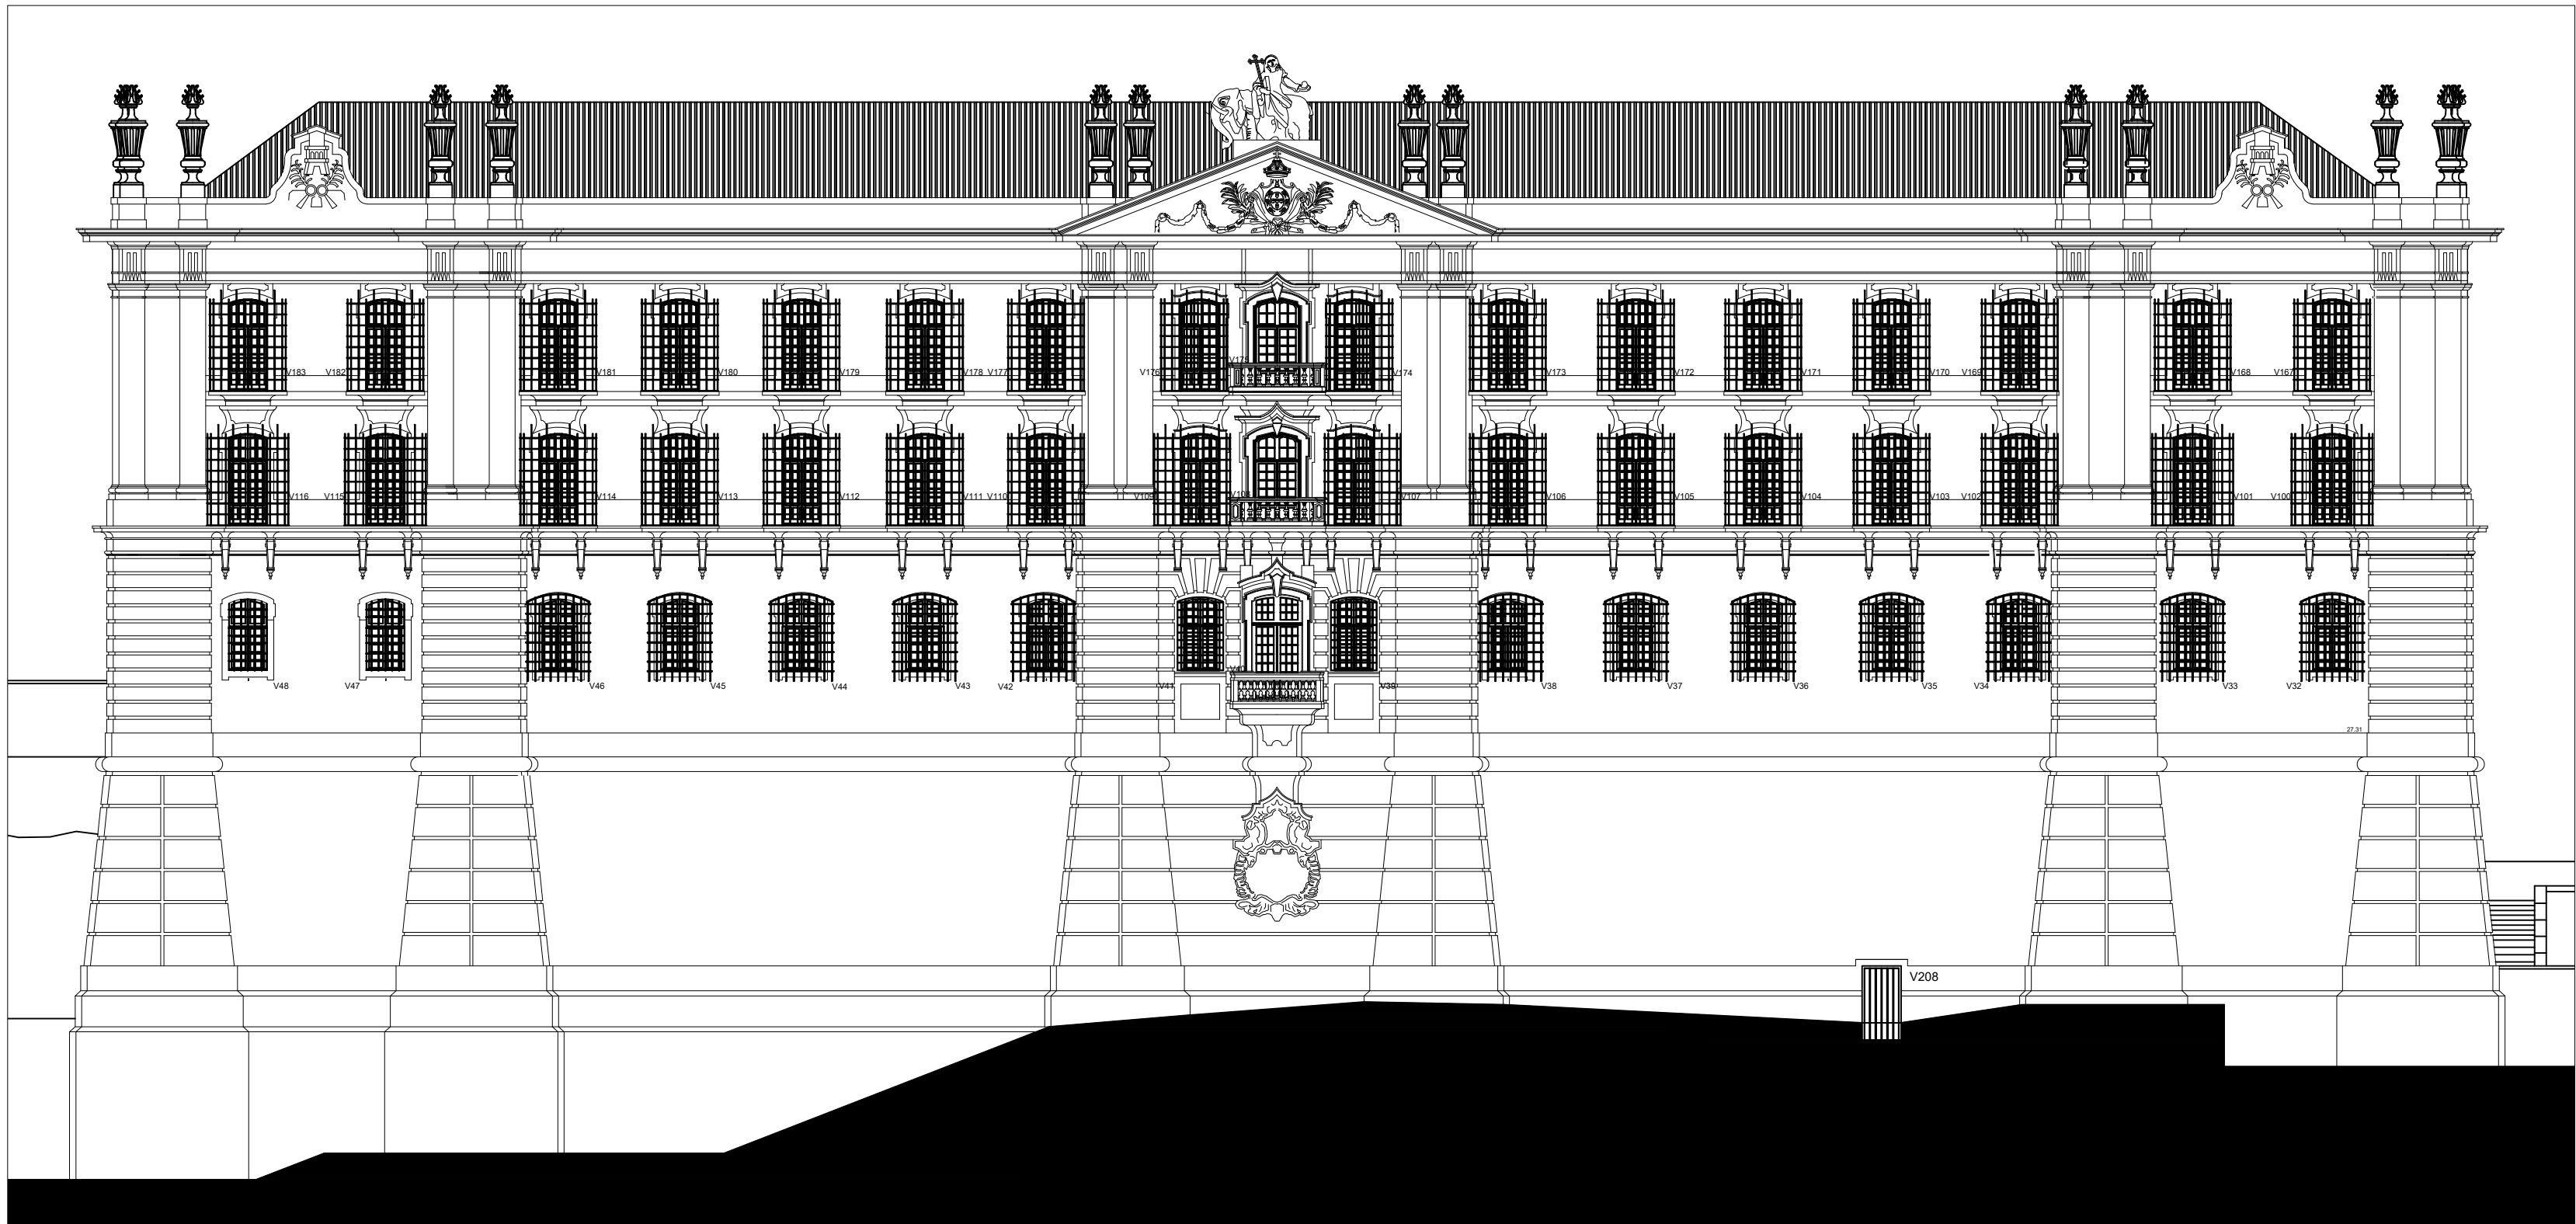

ALÇADO SUL

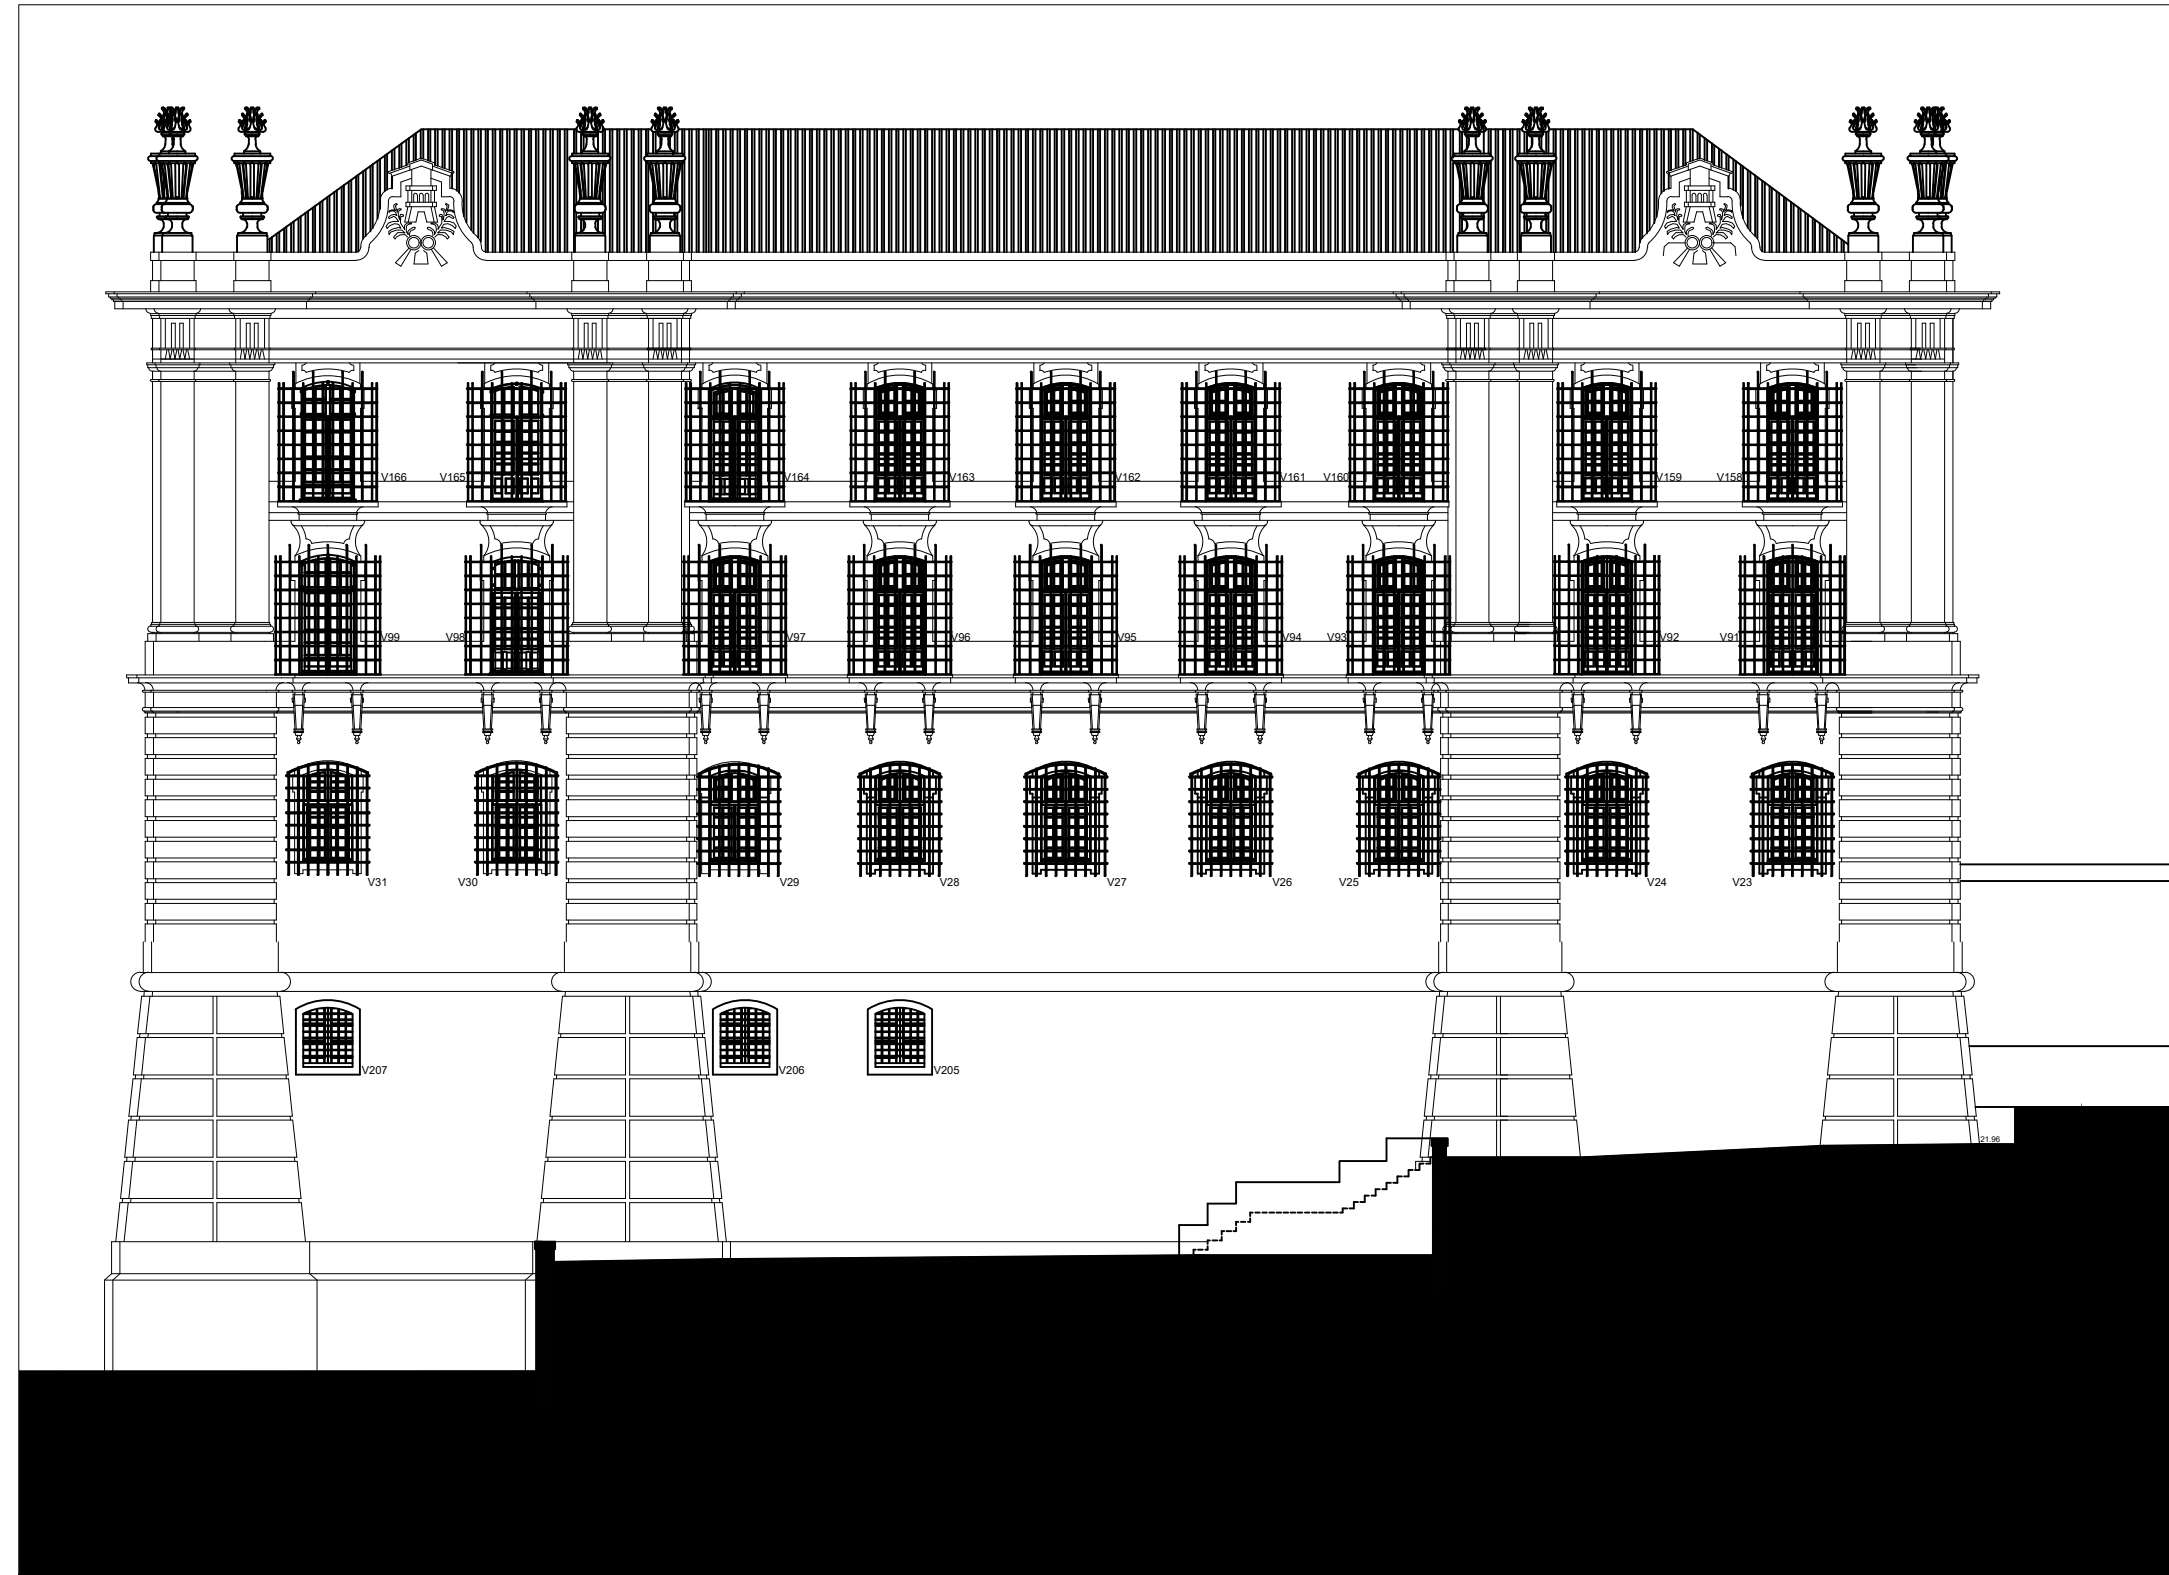

ALÇADO NASCENTE



ALÇADO NORTE - TOPO NASCENTE