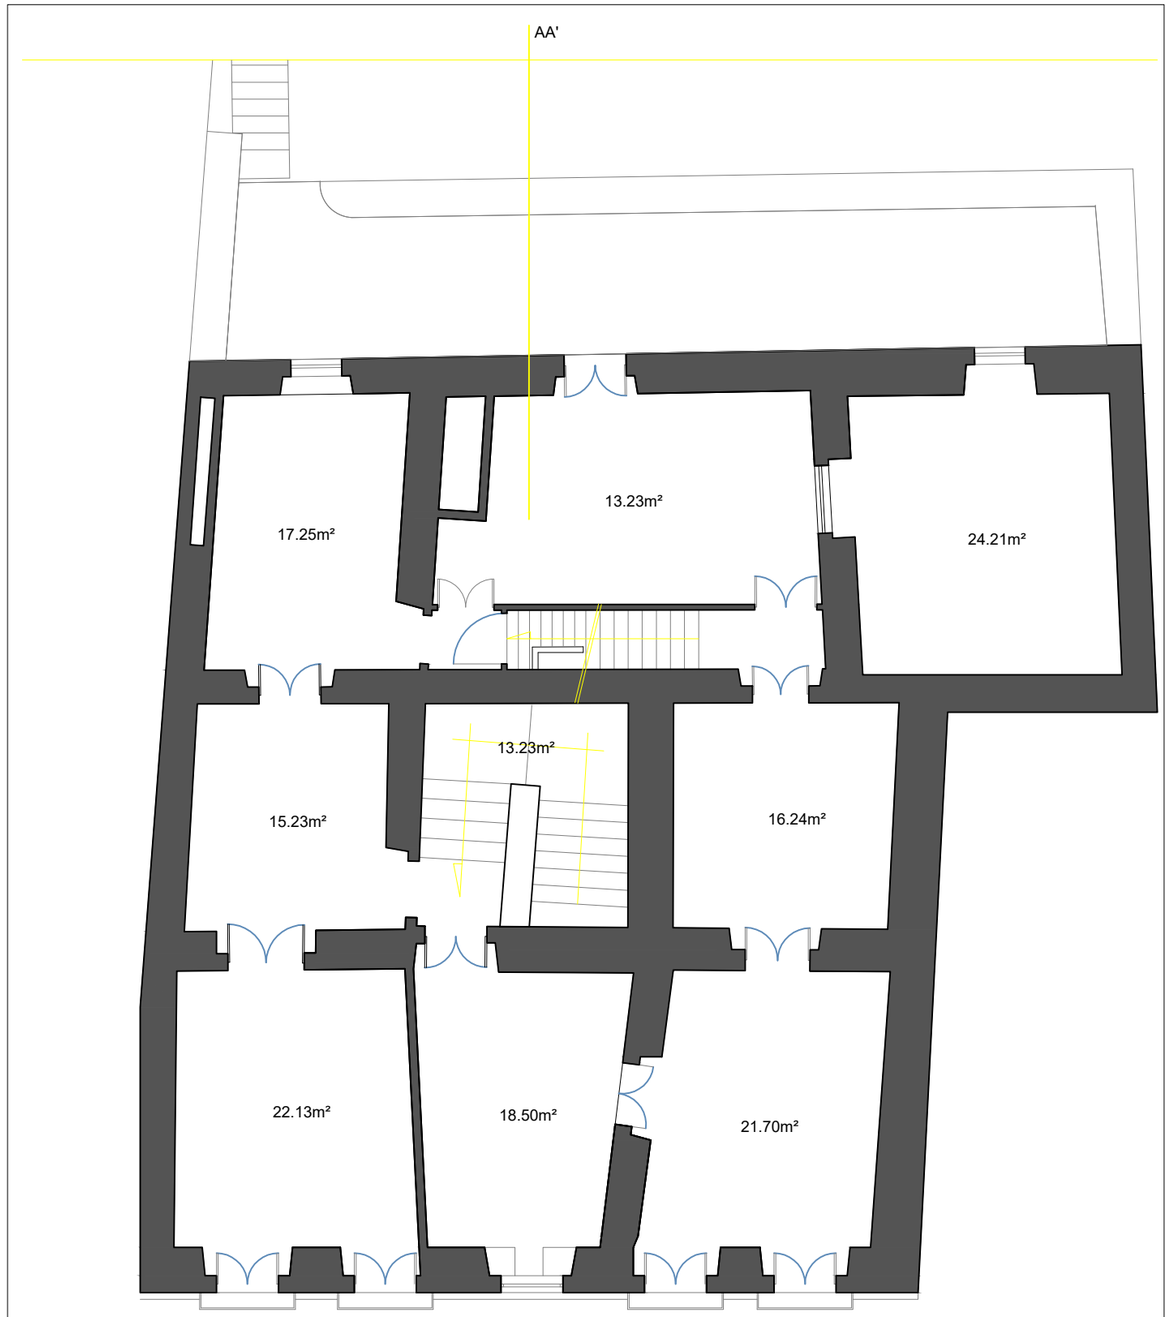

CÂMARA MUNICIPAL DO CRATO
Praça do Município7430-999 CratoT. +351 245 990 110 F. +351 245 996 679E. geral@cm-crato.pt

Nota: o levantamento deverá ser confirmado no local

REVIVE
Reabilitação, Património e Turismo

Designação:
63.CASA DO PORTILHEIRO

Localização:
RUA DE NISA . GÁFETE . CRATO

Data:
dezembro 2024

Peça desenhada:
PLANTA PISO 2 | ÁREA 253.70 m²

Escala:
1 / 100

Desenho nº
03

A3 1000/1