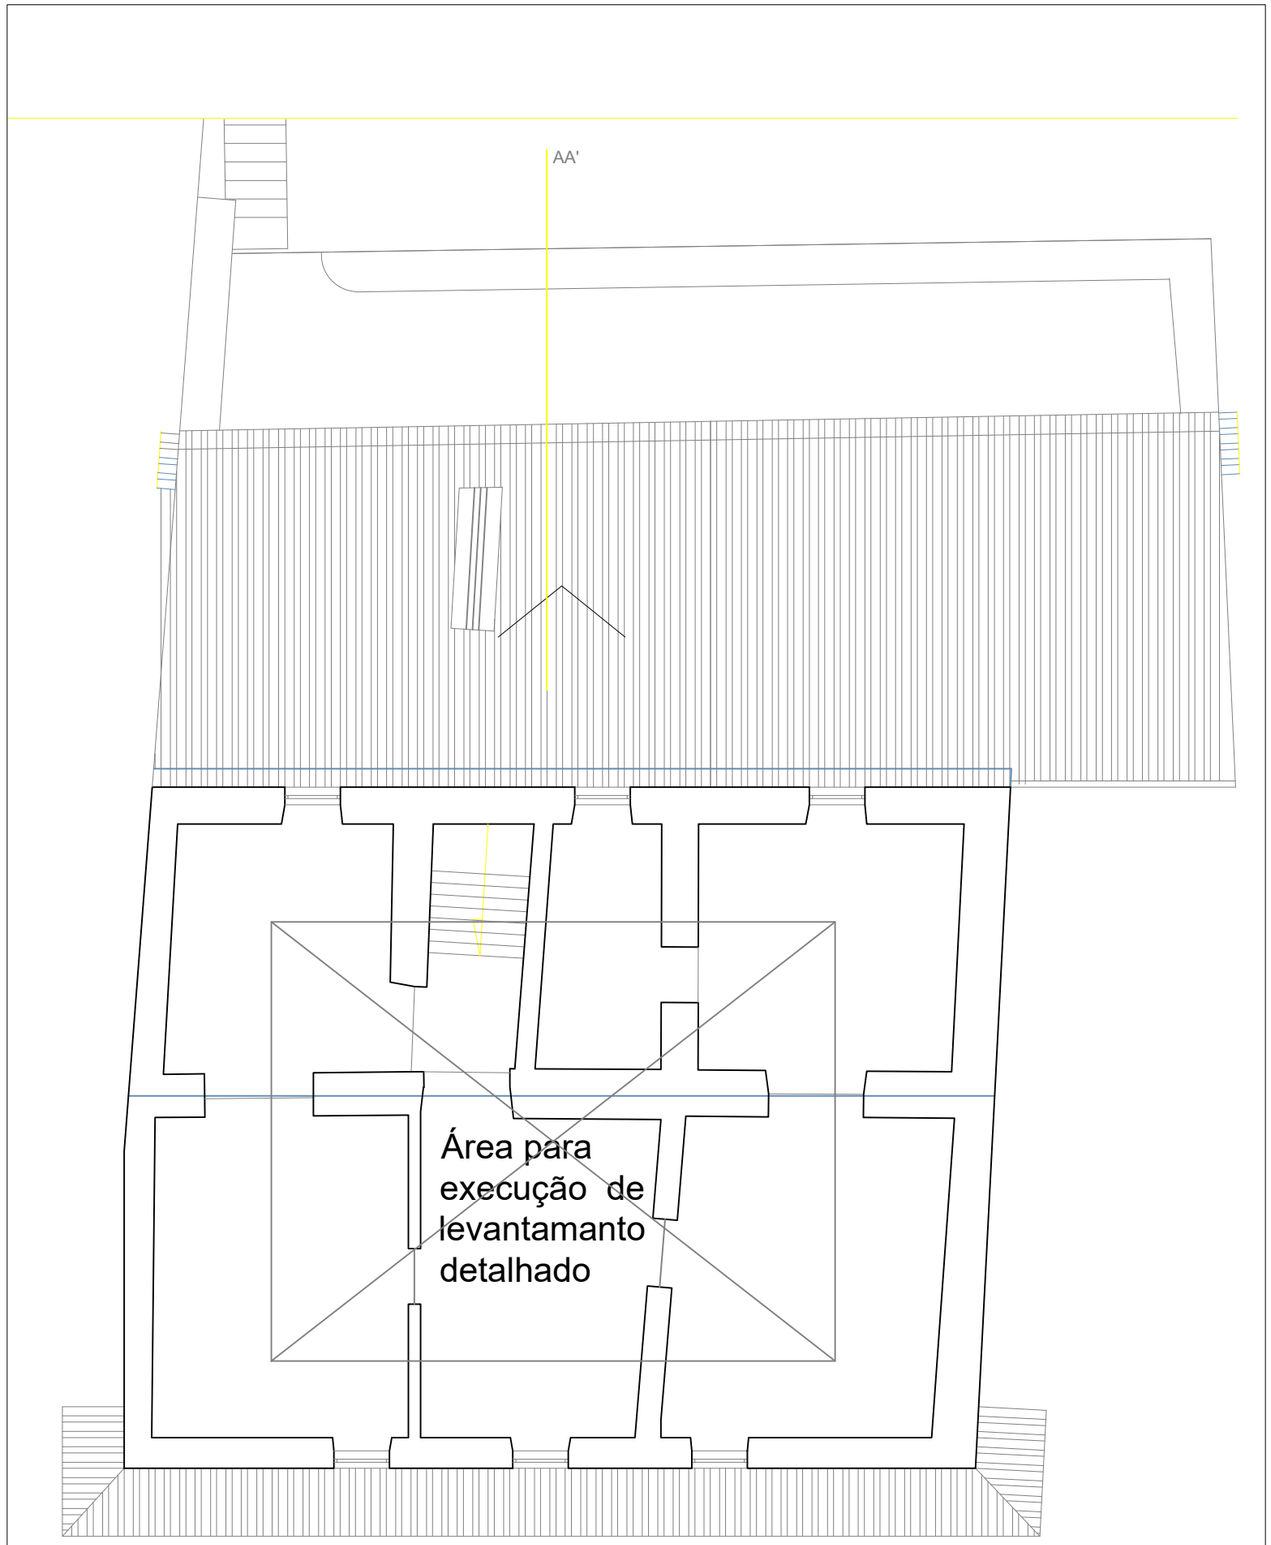

CÂMARA MUNICIPAL DO CRATO

Praça do Município7430-999 CratoT. +351 245 990 110 F. +351 245 996 679E. geral@cm-crato.pt

Nota: o levantamento deverá ser confirmado no local

REVIVE
Reabilitação, Património e Turismo

Designação:
63.CASA DO PORTILHEIRO

Localização:
RUA DE NISA . GÁFETE . CRATO

| Data: | Peça desenhada: | Escala: | Desenho nº |
|---|---|---|---|
| dezembro 2024 | PLANTA PISO 3 \| ÁREA 154.00 m² | 1 / 100 | 04 |

A3 1000/1