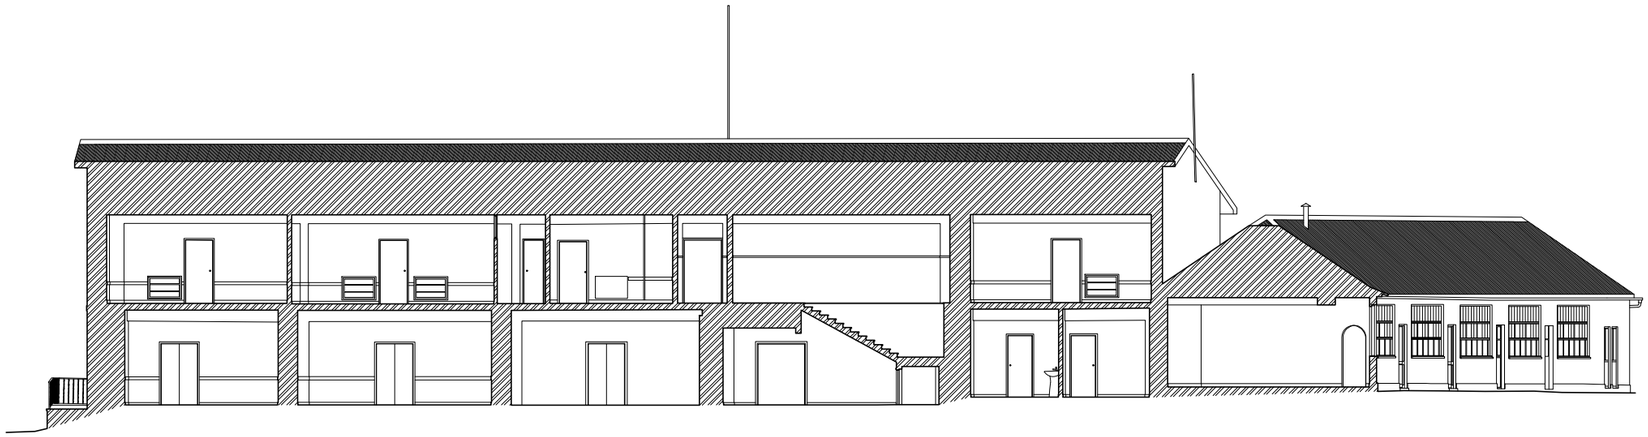

CORTE AA'

Piso 0

ÁREA: Piso 0 = 784,40m2

REVIVE
Reabilitação, Património e Turismo

Designação: QUINTA DA COSTA DE ARNES (Antigo Centro Psiquiátrio)

Localização: Estrada Nacional 341, Freguesia de Alfarelos, Soure

Data: maio 2025

Peça desenhada: Edifício A2 - Planta Piso 0 e Corte AA'

Escala: 1 / 100

Desenho nº: 04