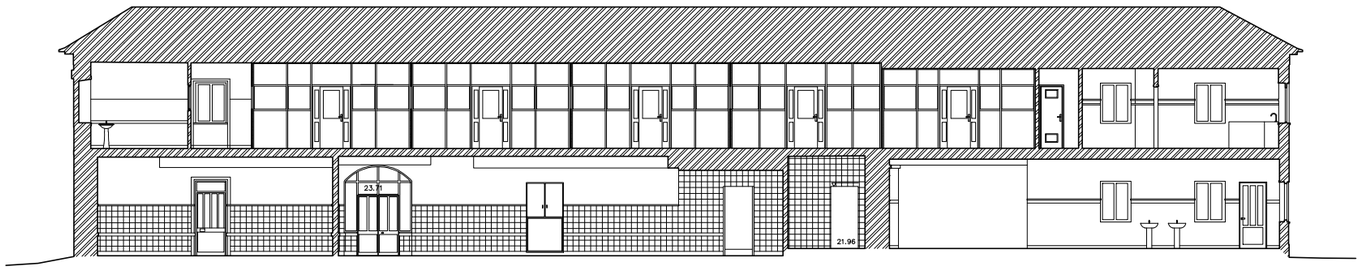

CORTE BB'

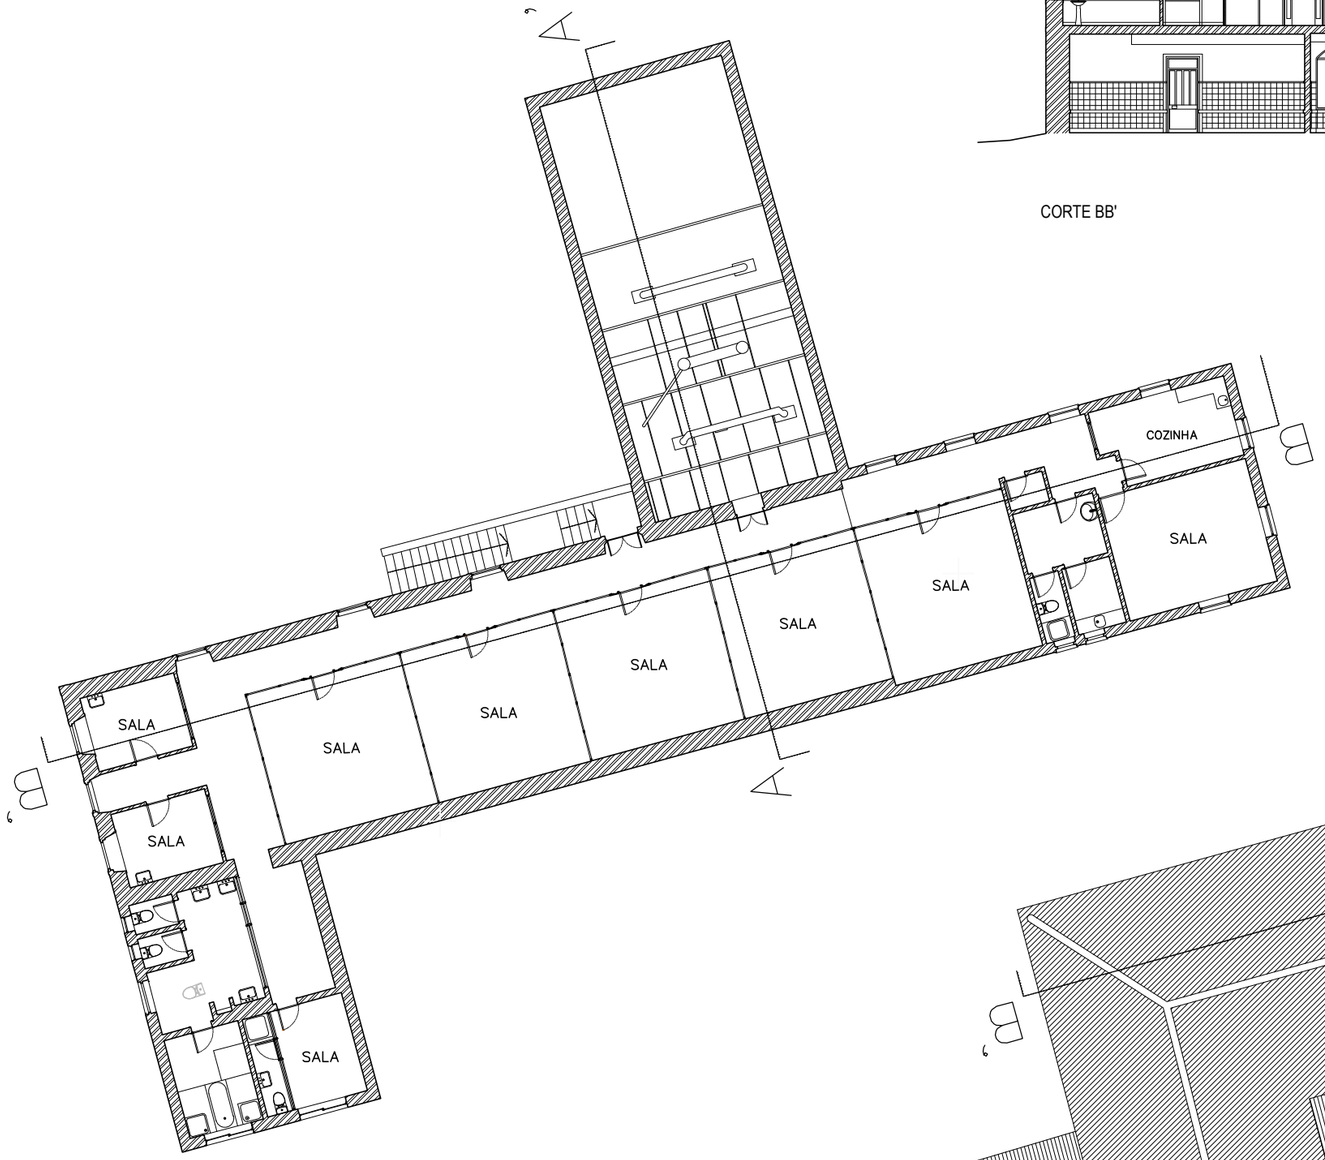

Piso 1

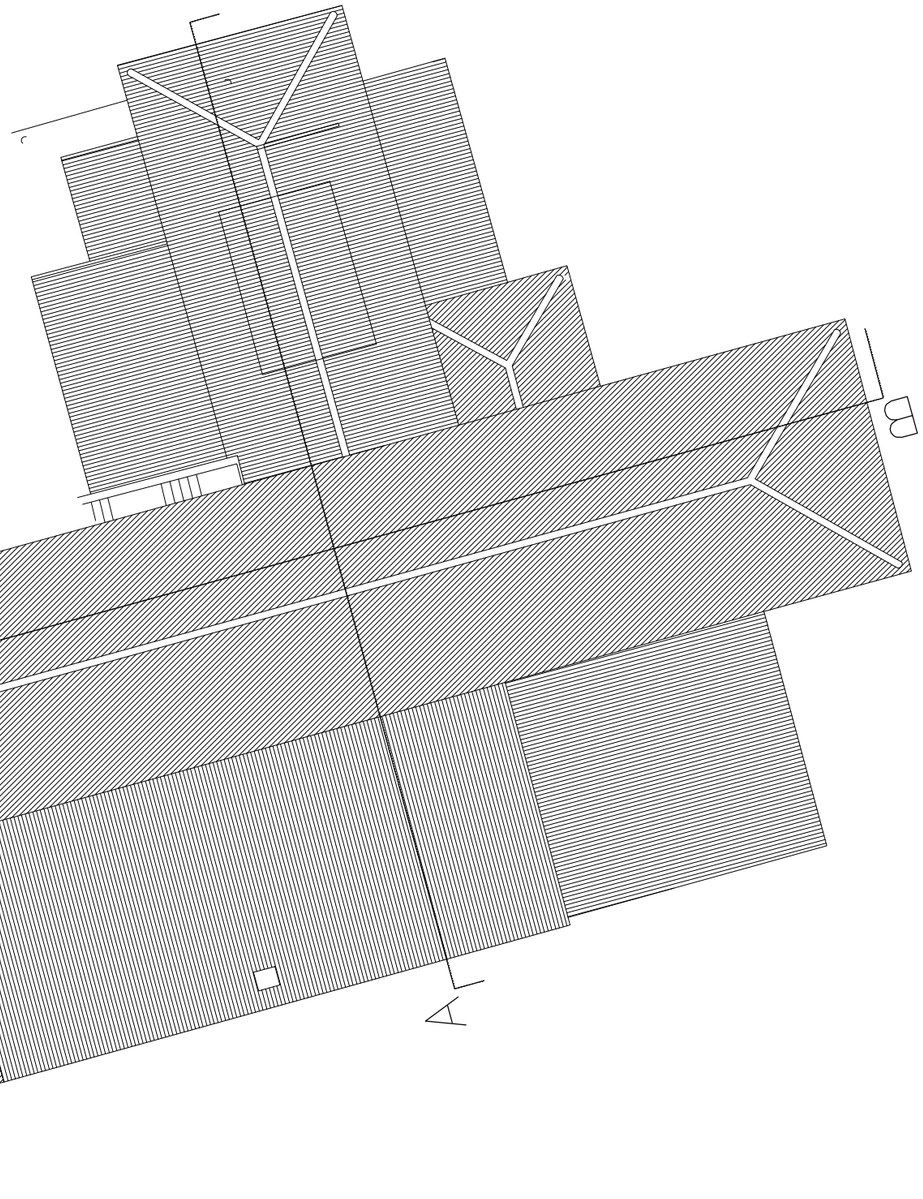

ÁREA: Piso 1 = 455,10m2

REVIVE
Reabilitação. Património e Turismo

Designação:
QUINTA DA COSTA DE ARNES (Antigo Centro Psiquiátrio)

Localização:
Estrada Nacional 341, Freguesia de Alfarelos, Soure

Data: maio 2025

Peça desenhada: Edifício A4 - Plantas Piso 1 e de Coberturas, e Corte BB'

Escala: 1 / 100

Desenho nº: 10