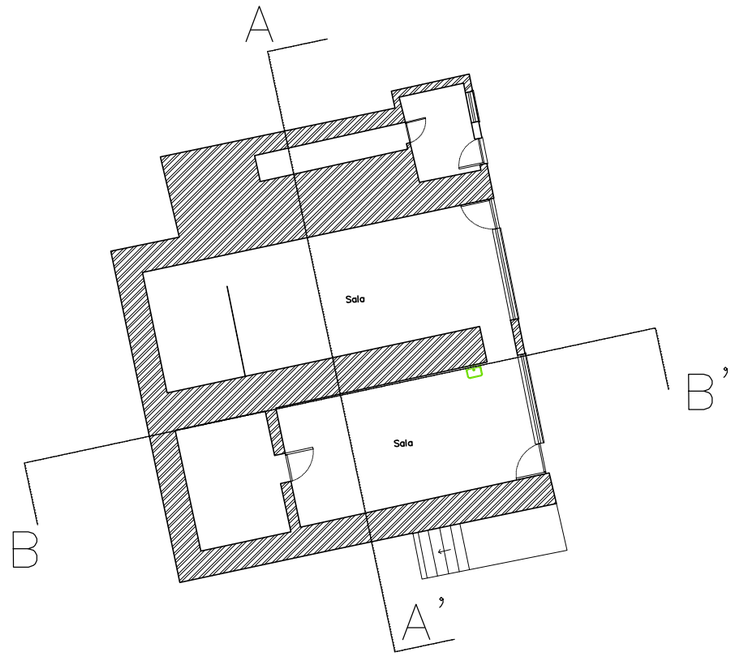

Piso -1

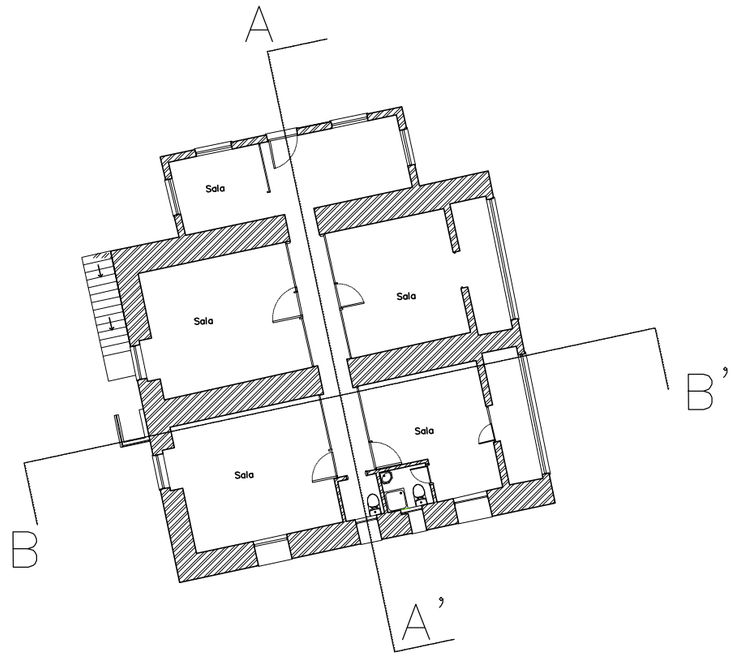

Piso 0

Piso 1 (inacessível para levantamento)

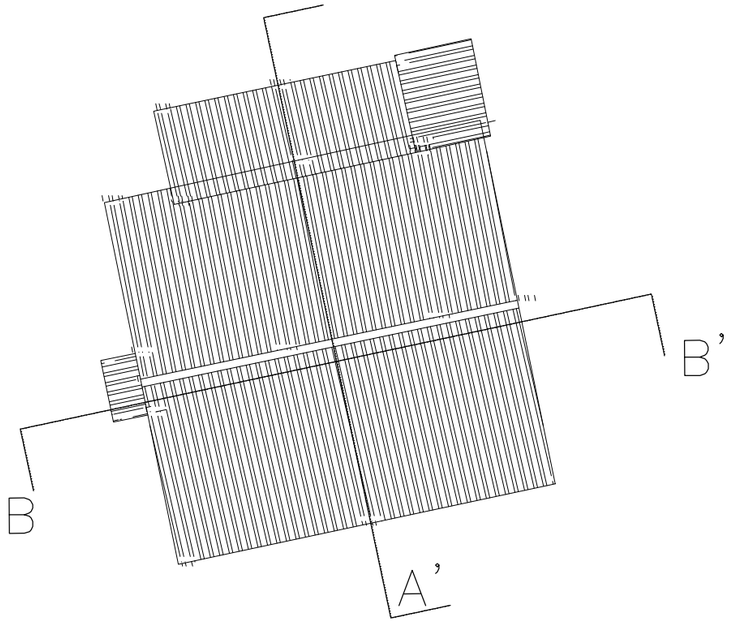

Coberturas

ÁREA: Piso 0 = 167,70m2
Piso 1 = 159,80m2

REVIVE
Reabilitação. Património e Turismo

Designação:
QUINTA DA COSTA DE ARNES (Antigo Centro Psiquiátrio)

Localização:
Estrada Nacional 341, Freguesia de Alfarelos, Soure

Data:
maio 2025

Peça desenhada:
Edifício A6 - Plantas

Escala:
1 / 100

Desenho nº
13