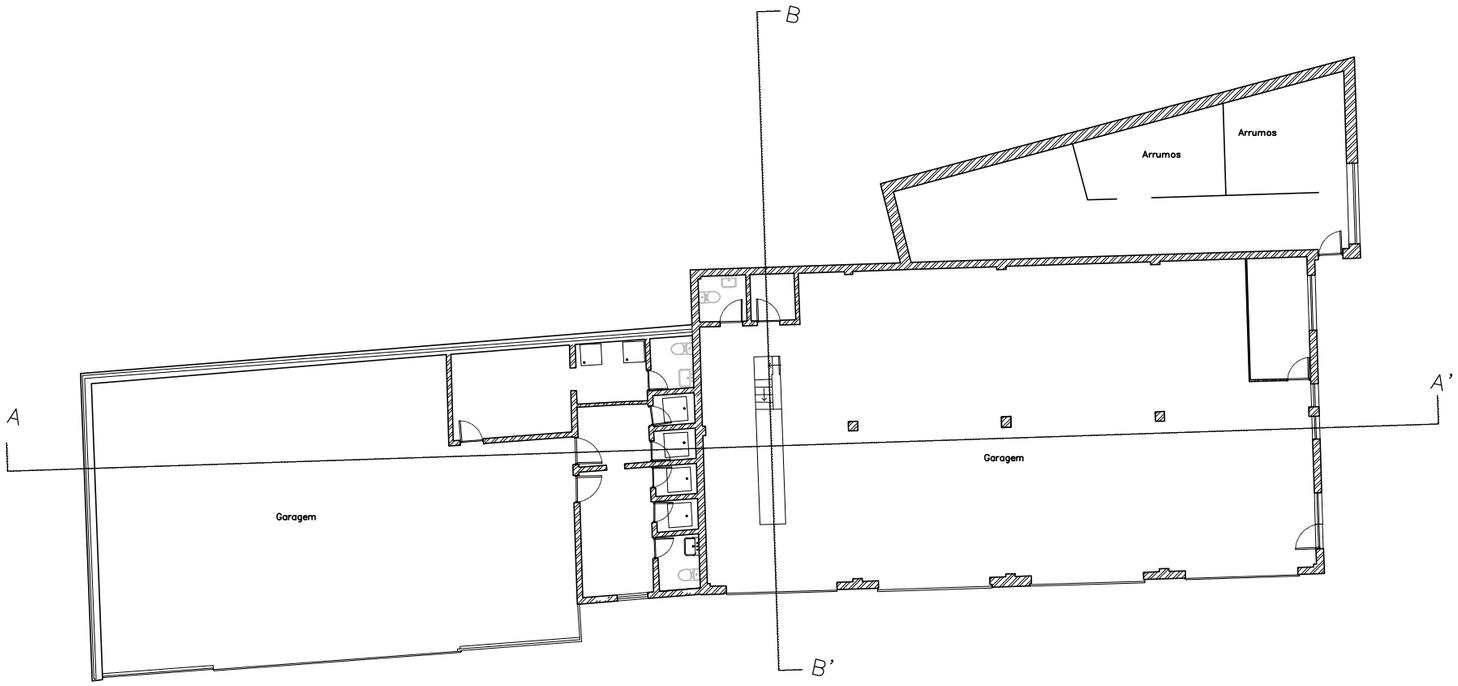

Piso 0

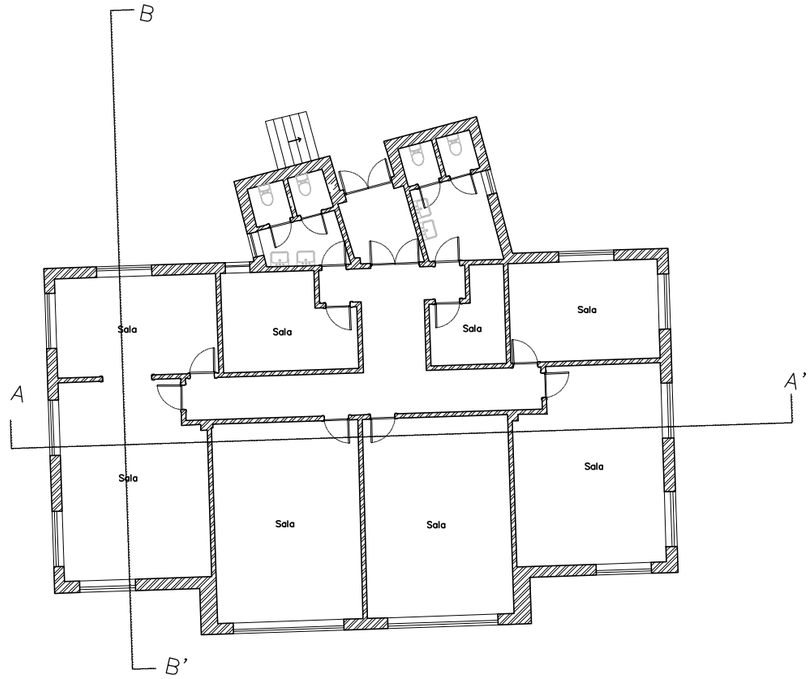

Piso 1

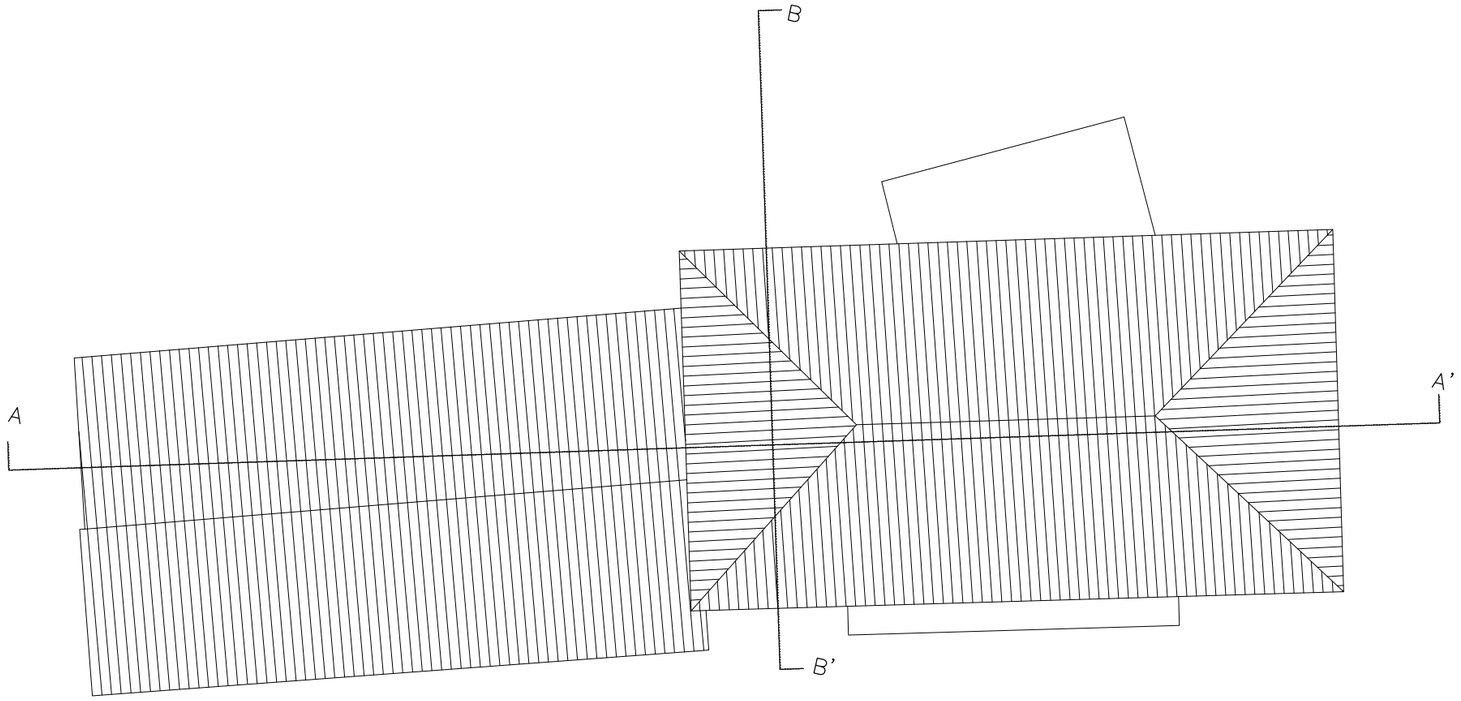

Coberturas

ÁREA: Piso 0 = 479,80m2
Piso 1 = 259,60m2

REVIVE
Reabilitação, Património e Turismo

Designação:
QUINTA DA COSTA DE ARNES (Antigo Centro Psiquiátrio)

Localização:
Estrada Nacional 341, Freguesia de Alfarelos, Soure

Data: maio 2025

Peça desenhada: Edifício A9 - Plantas

Escala: 1 / 100

Desenho nº 19